



PLANIMETRIA PRIMA FASE IN VIA DI REALIZZAZIONE, scala 1:1000

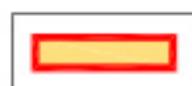


Area di intervento



Edifici in fase di demolizione

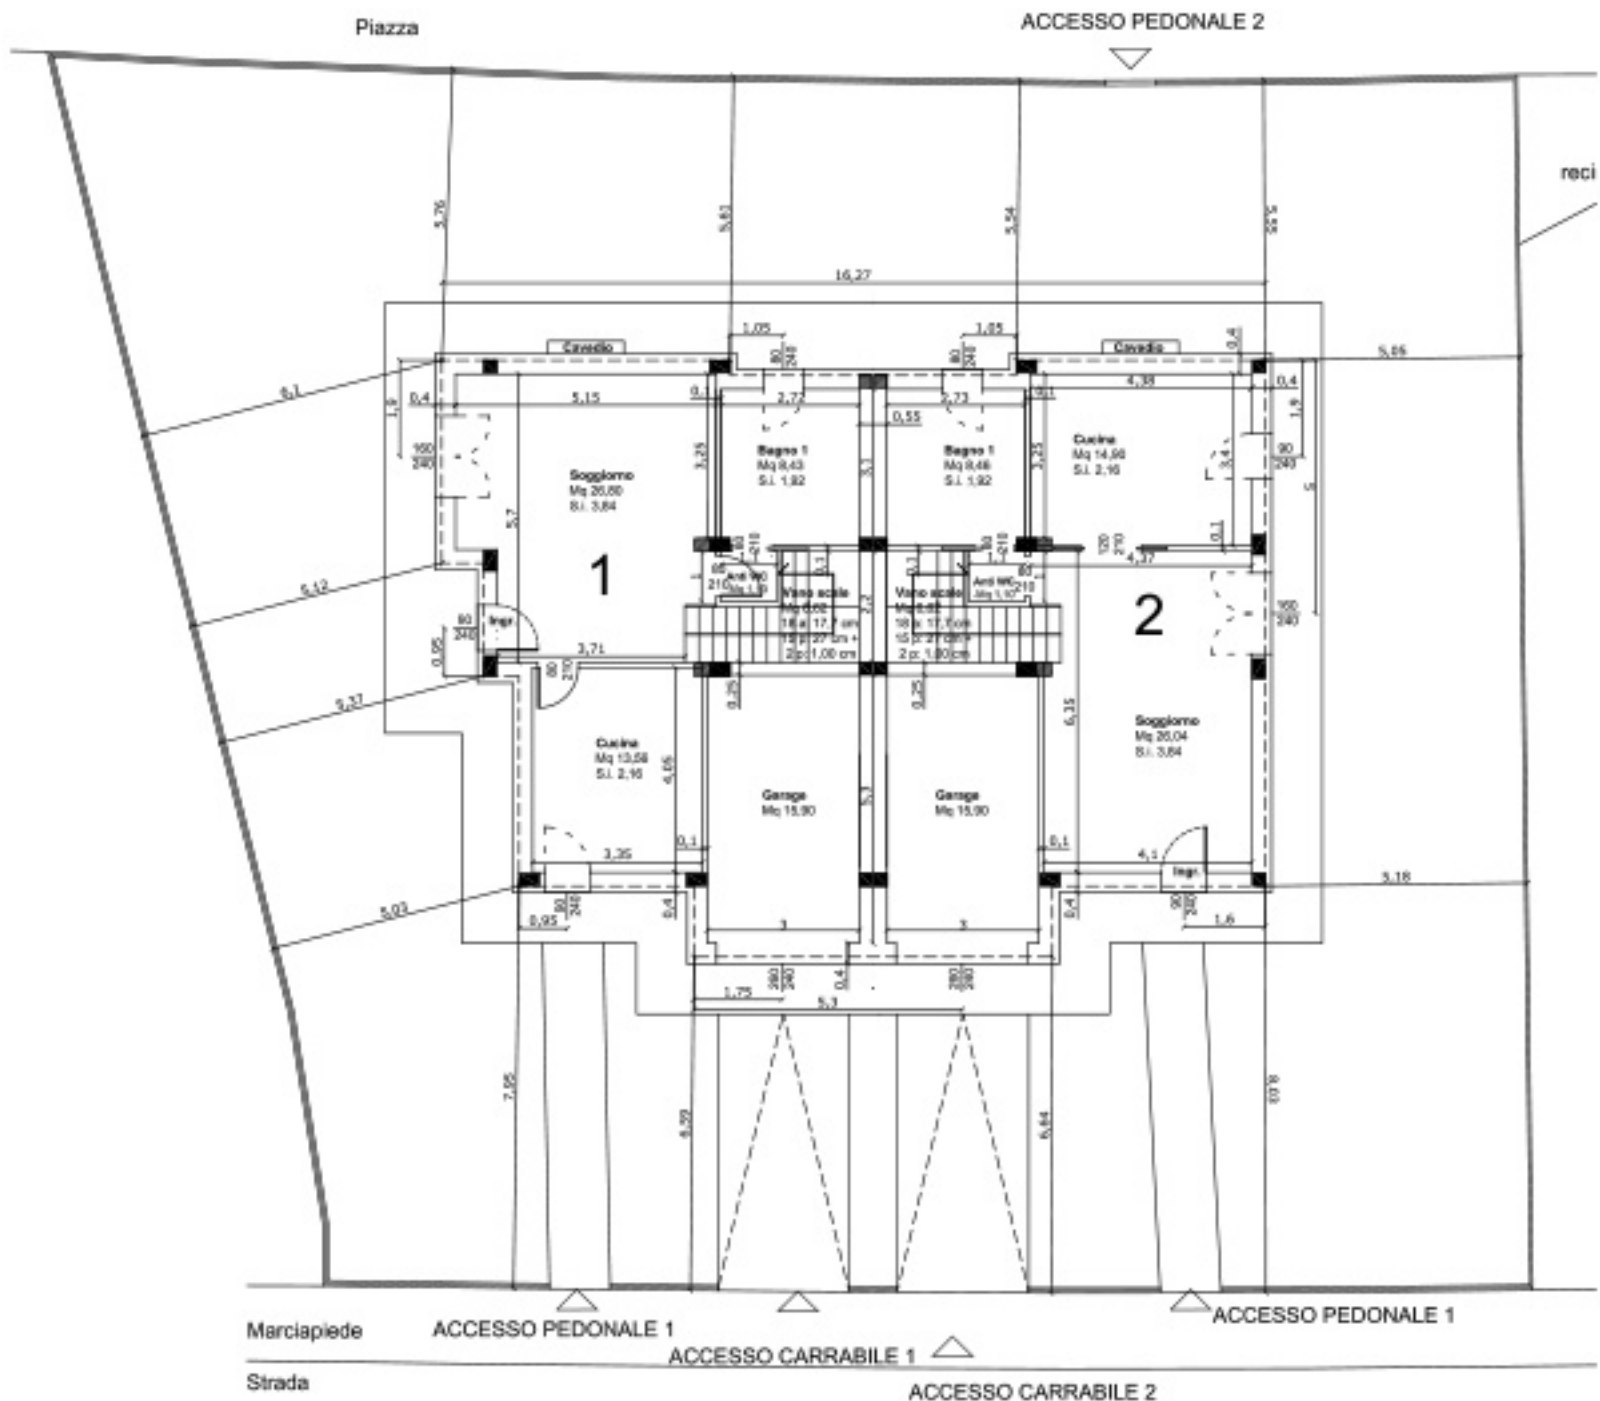


PIANTA PIANO TERRA, scala 1:100

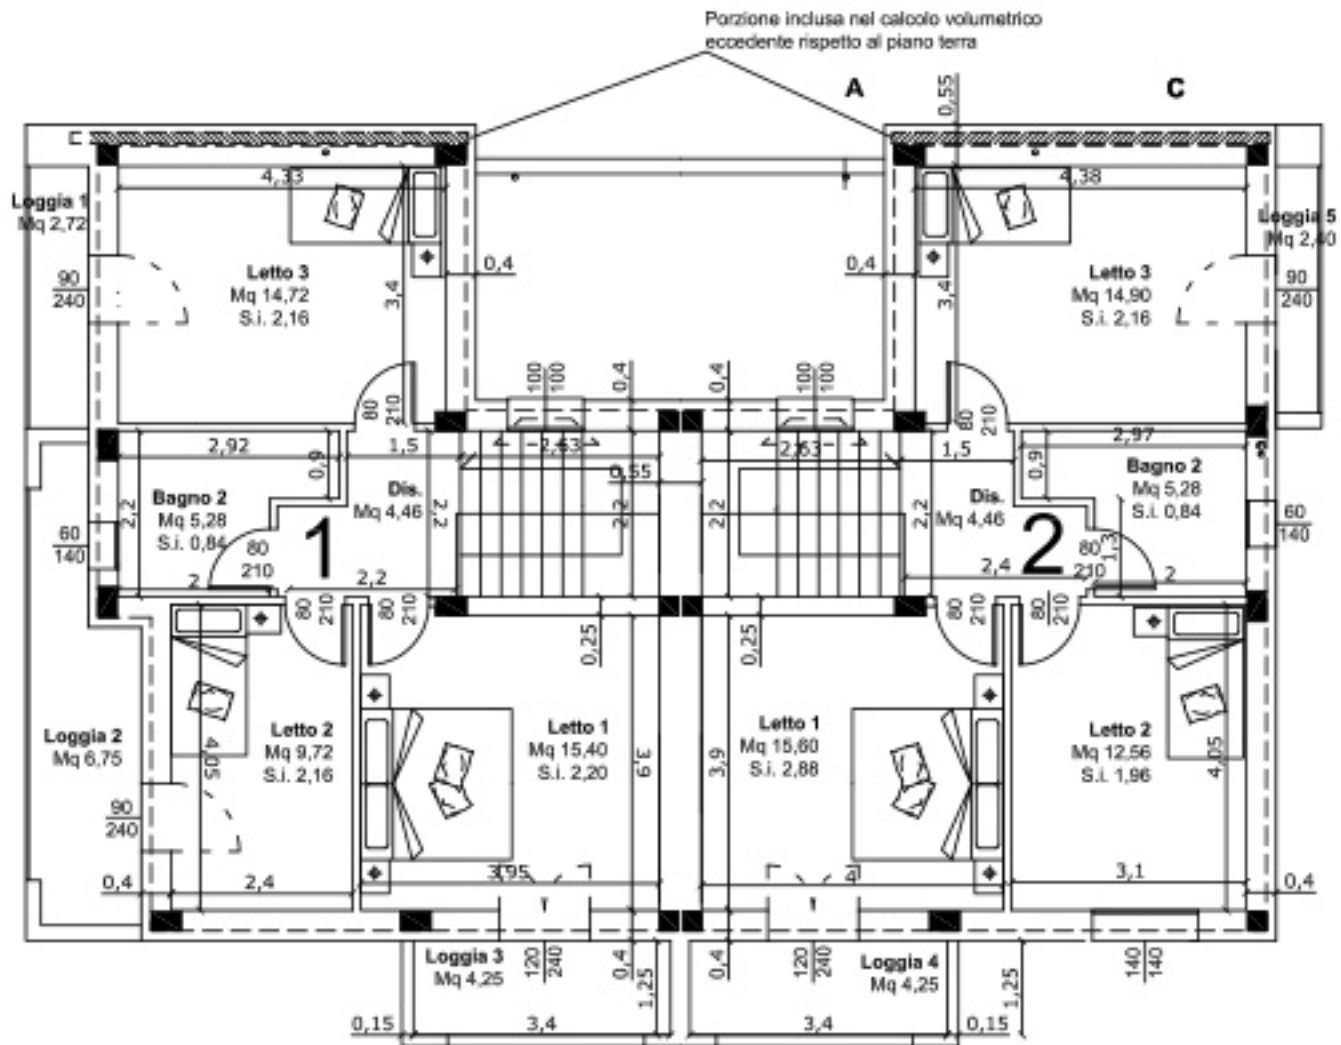


PIANTA PIANO PRIMO, scala 1:100




PROSPETTO SUD, scala 1:100

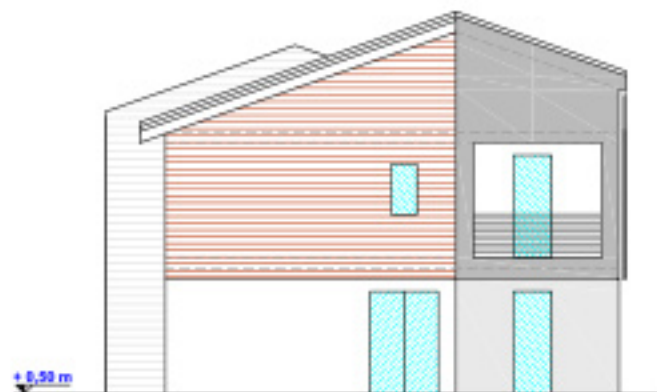

PROSPETTO EST, scala 1:100

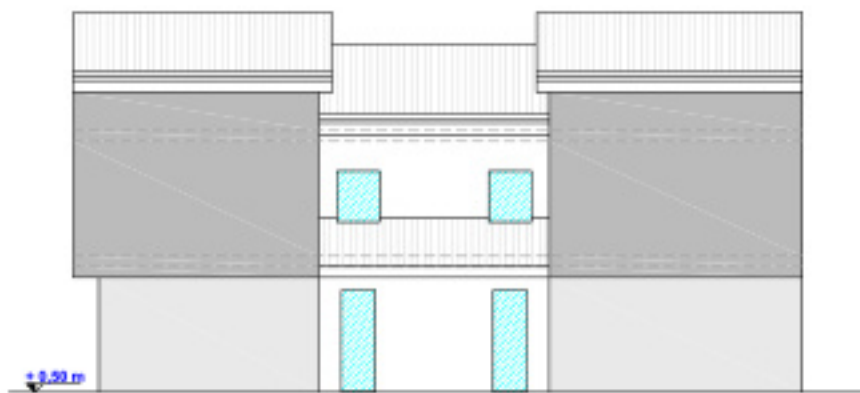

PROSPETTO NORD, scala 1:100

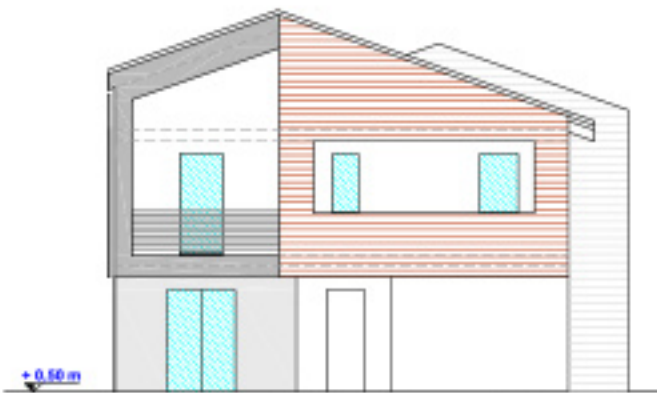

PROSPETTO OVEST, scala 1:100