




# PIANTA PIANO TERRA

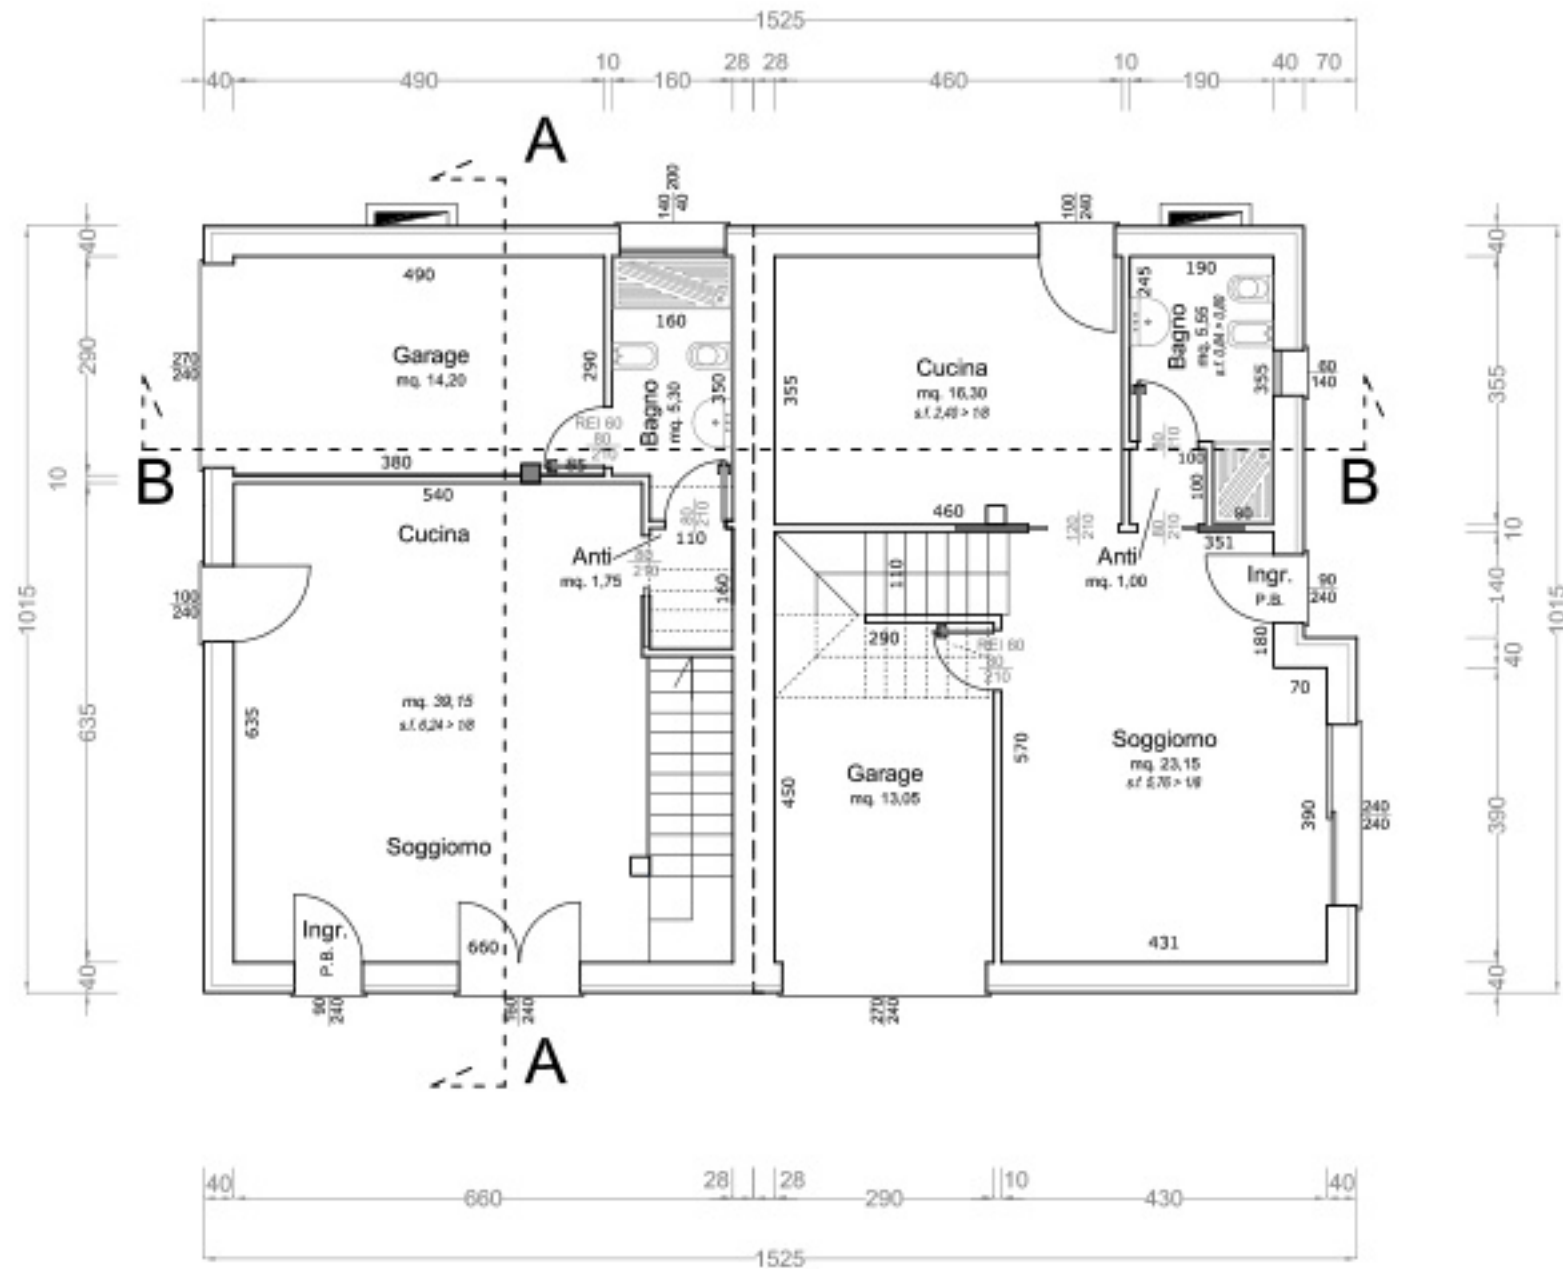


# PIANTA PIANO PRIMO

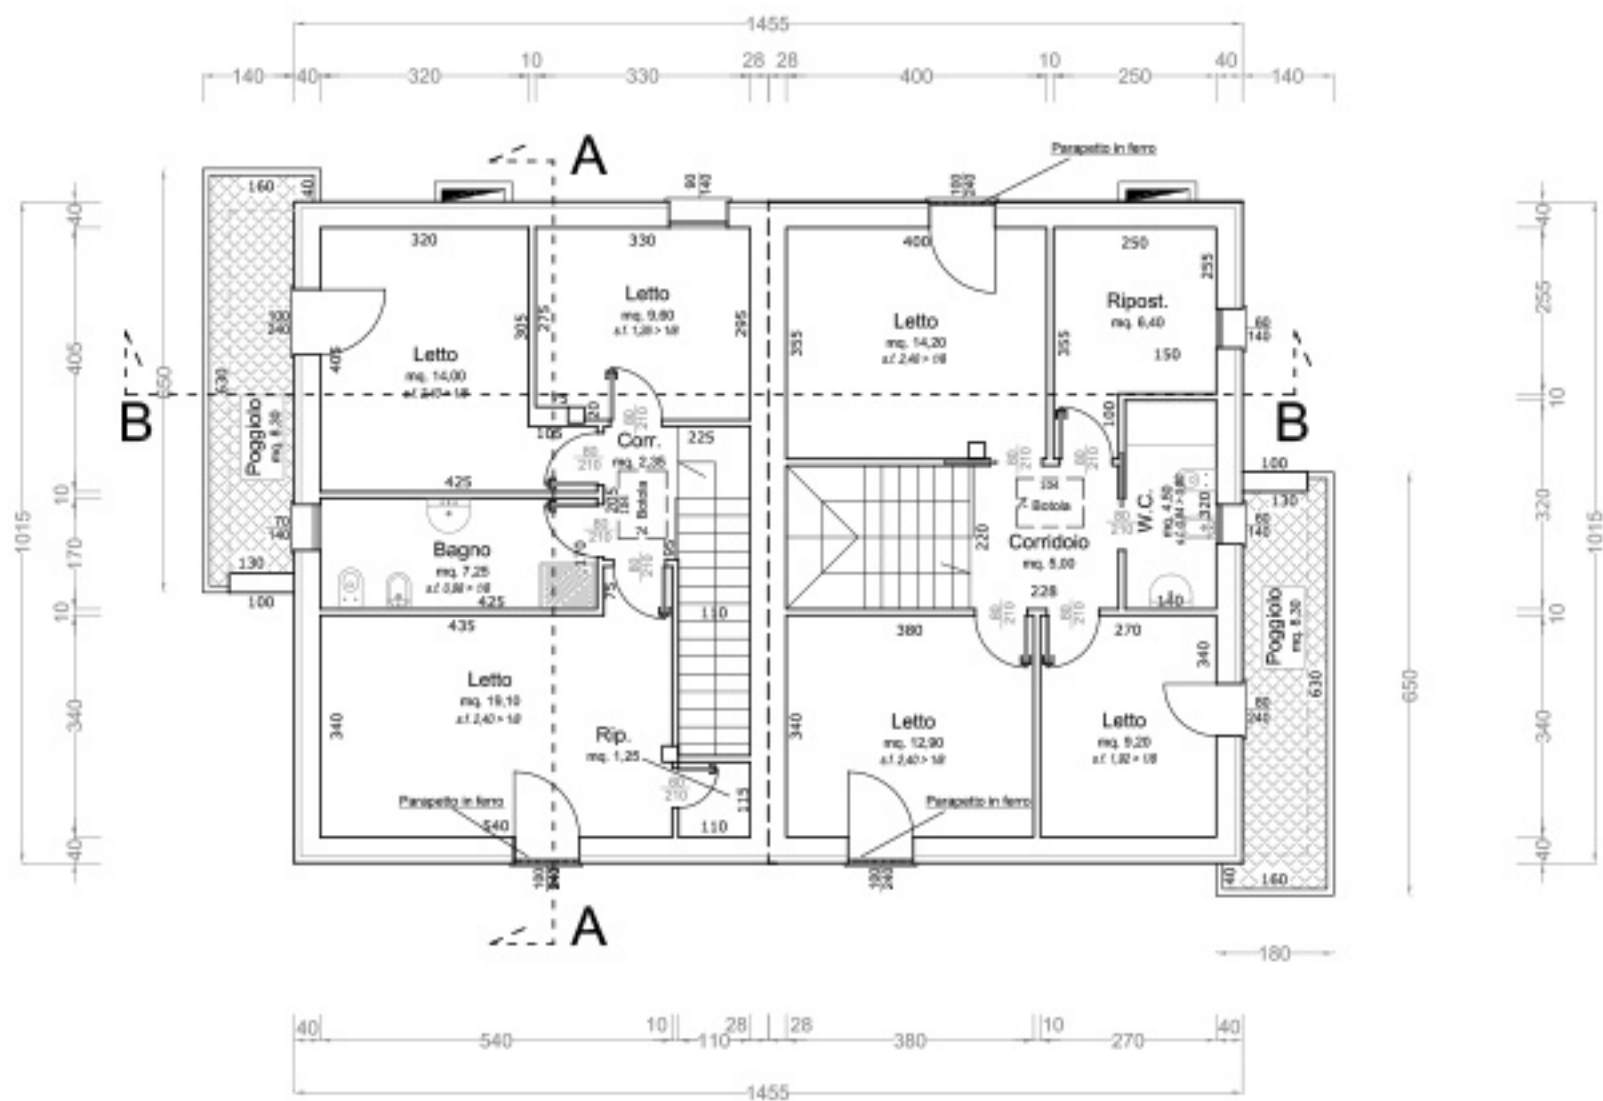

PROSPETTO OVEST

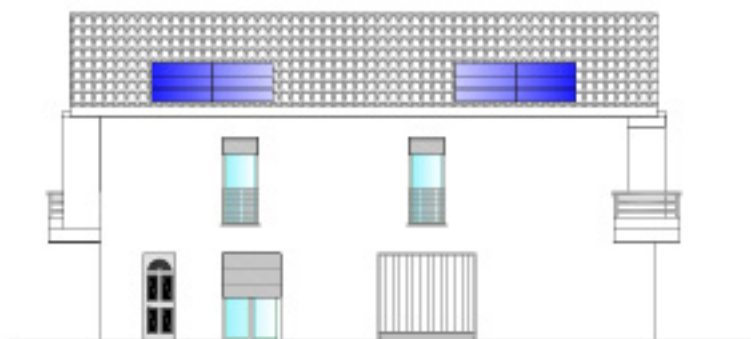

PROSPETTO EST

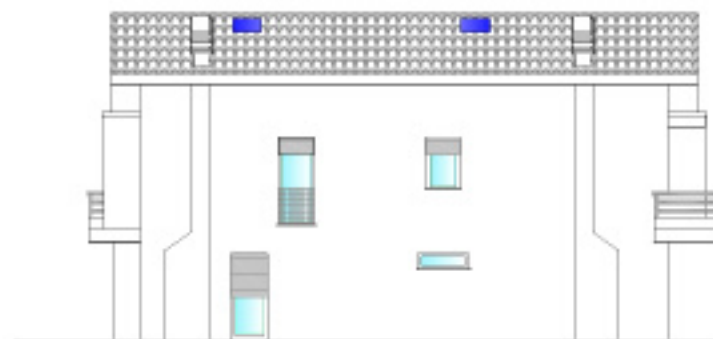

PROSPETTO NORD



PROSPETTO SUD



# PLANIMETRIA PARCHEGGI - LEGGE 122/89

Scala 1:200

