



PIANTA PIANO TERRA

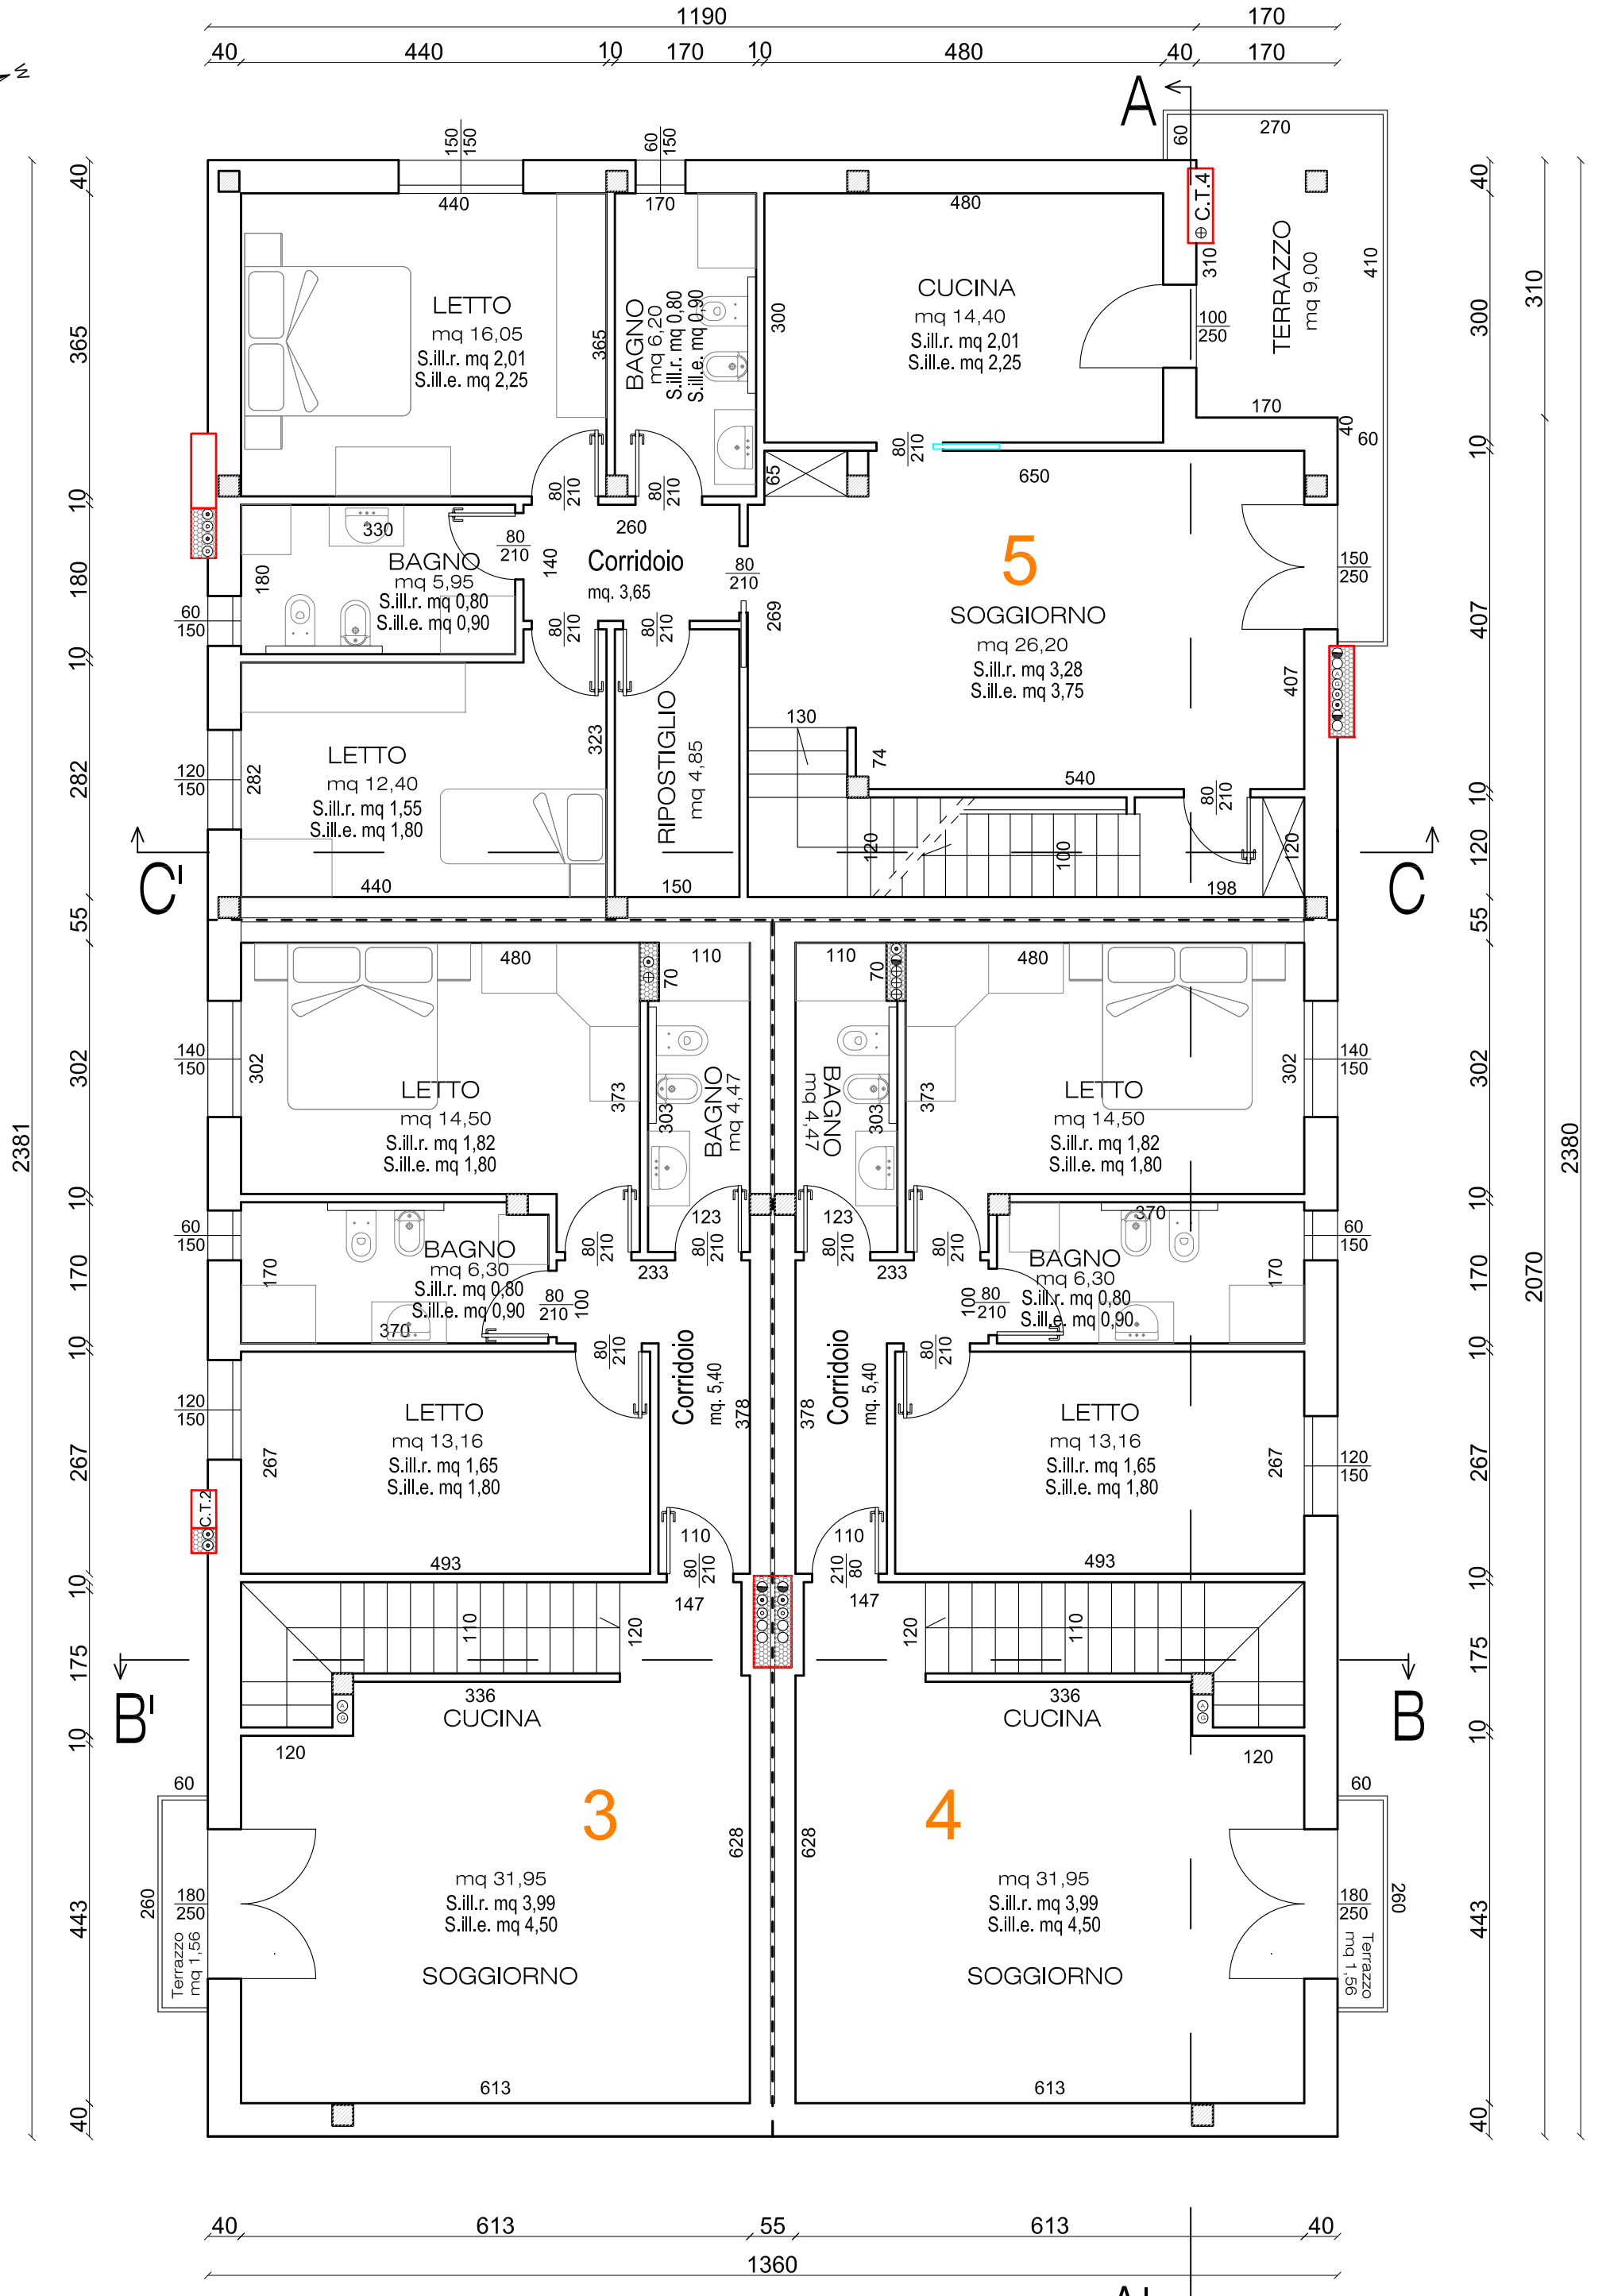


PIANTA PIANO PRIMO

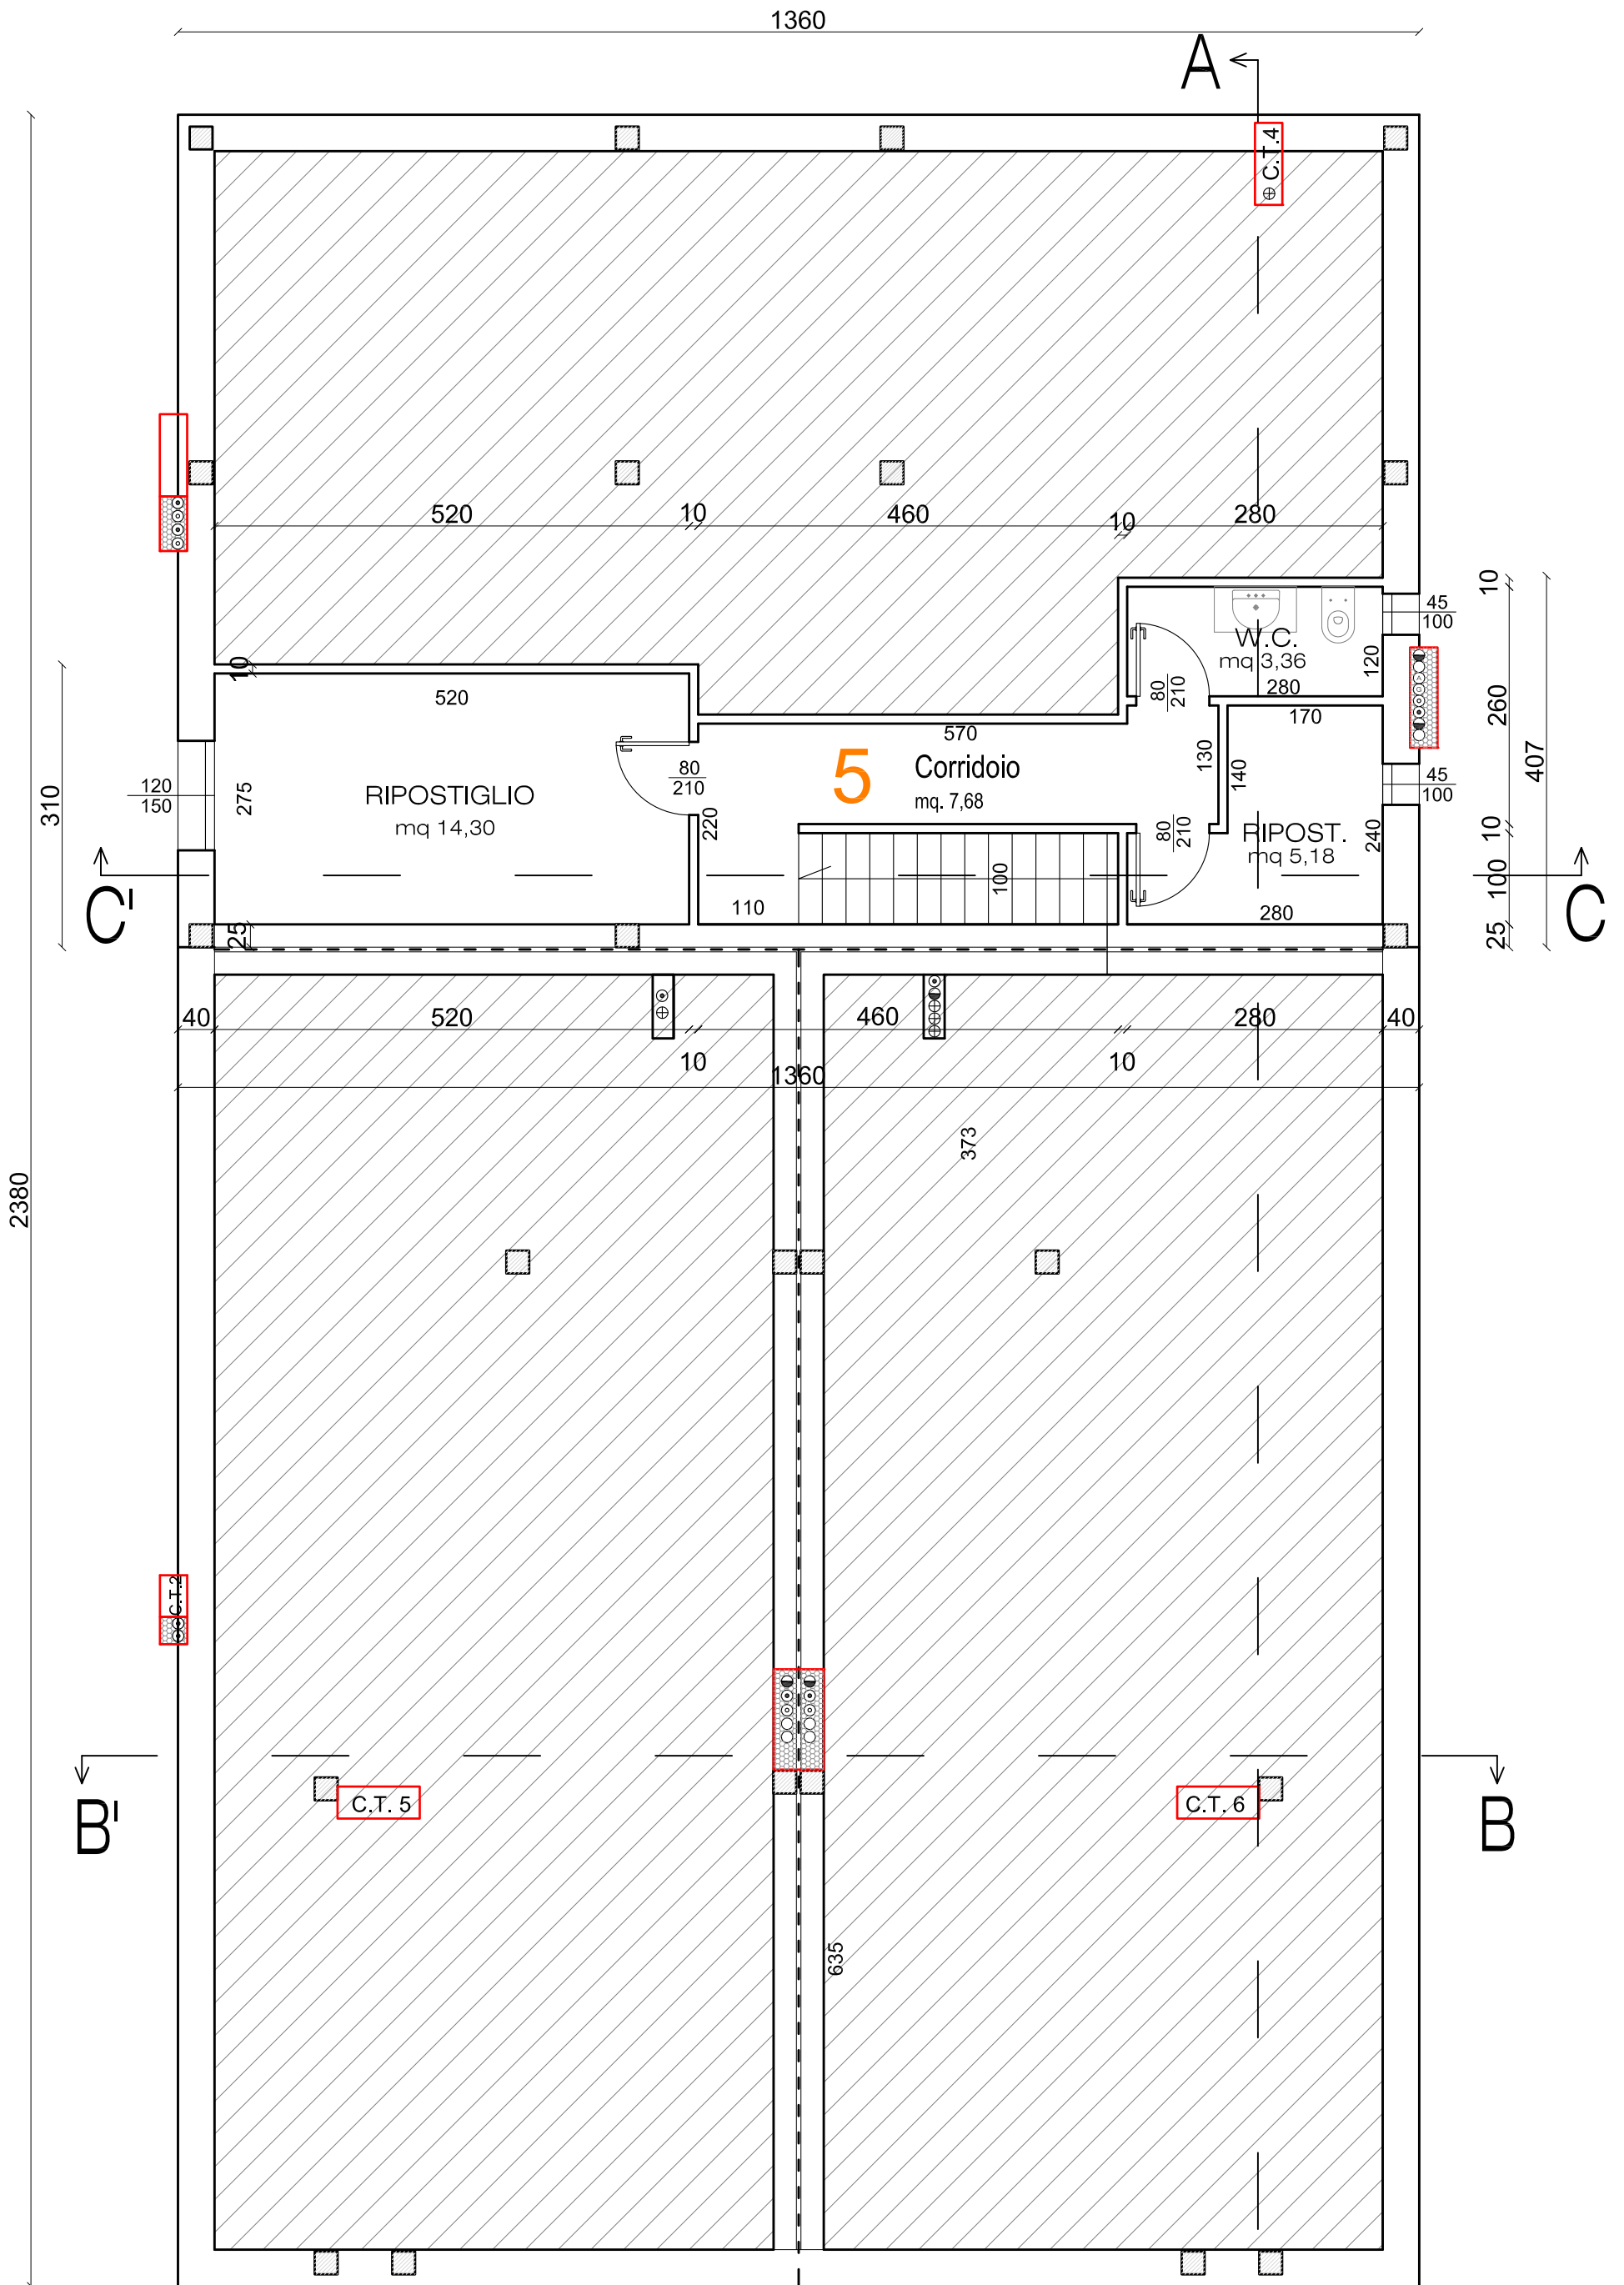

PIANTA SOTTOTETTO


A' ←

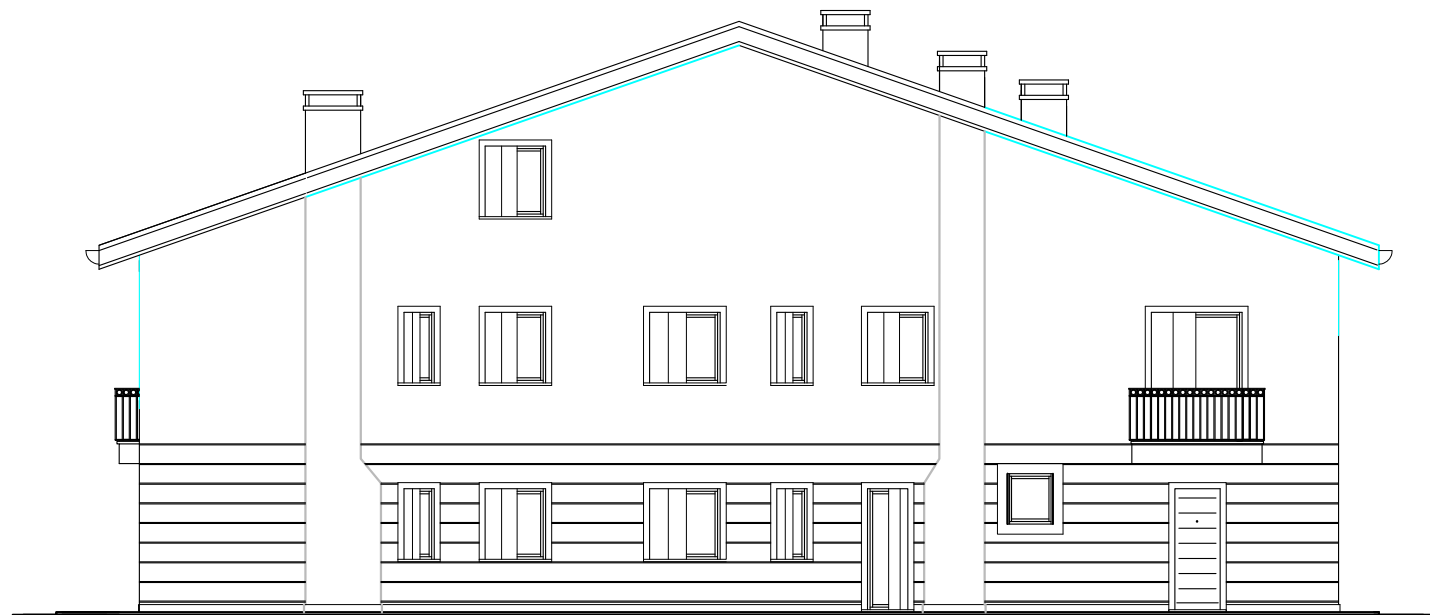


PROSPETTO EST



PROSPETTO OVEST

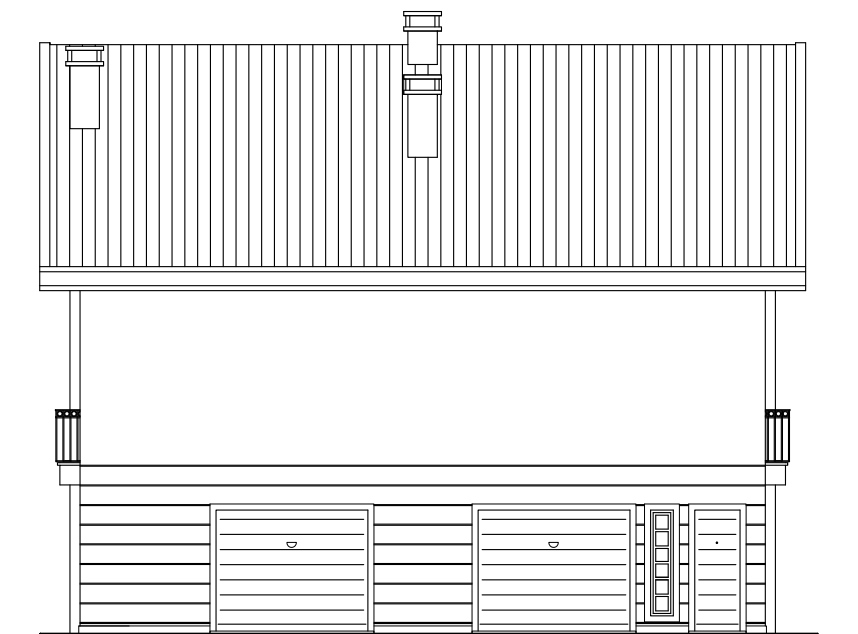

PROSPETTO NORD

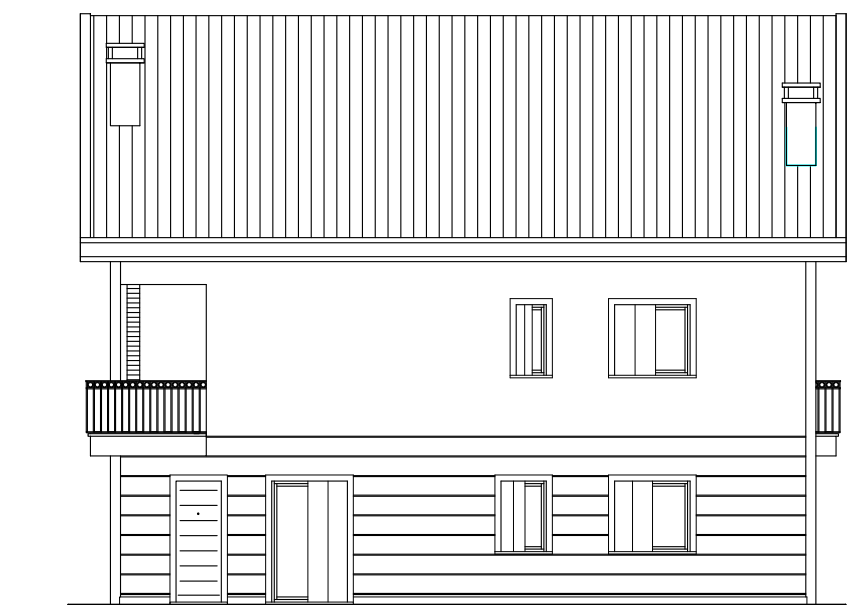

PROSPETTO SUD