

ALTRA PROPRIETA'



CONFINE LOTTO
(RECINZIONE METALLICA)

ALTRA PROPRIETA'

CONFINE LOTTO
(RECINZIONE METALLICA)

ALTRA PROPRIETA'

CONFINE LOTTO
(RECINZIONE METALLICA)

CONFINE LOTTO
(RECINZIONE METALLICA)


ALTRA PROPRIETA'

PIANTA PIANO TERRA
Scala 1:100

CONFINE LOTTO
MURETTO FACCIA VISTA 1.10

MARCIAPIEDE

STRADA DI LOTTIZZAZIONE

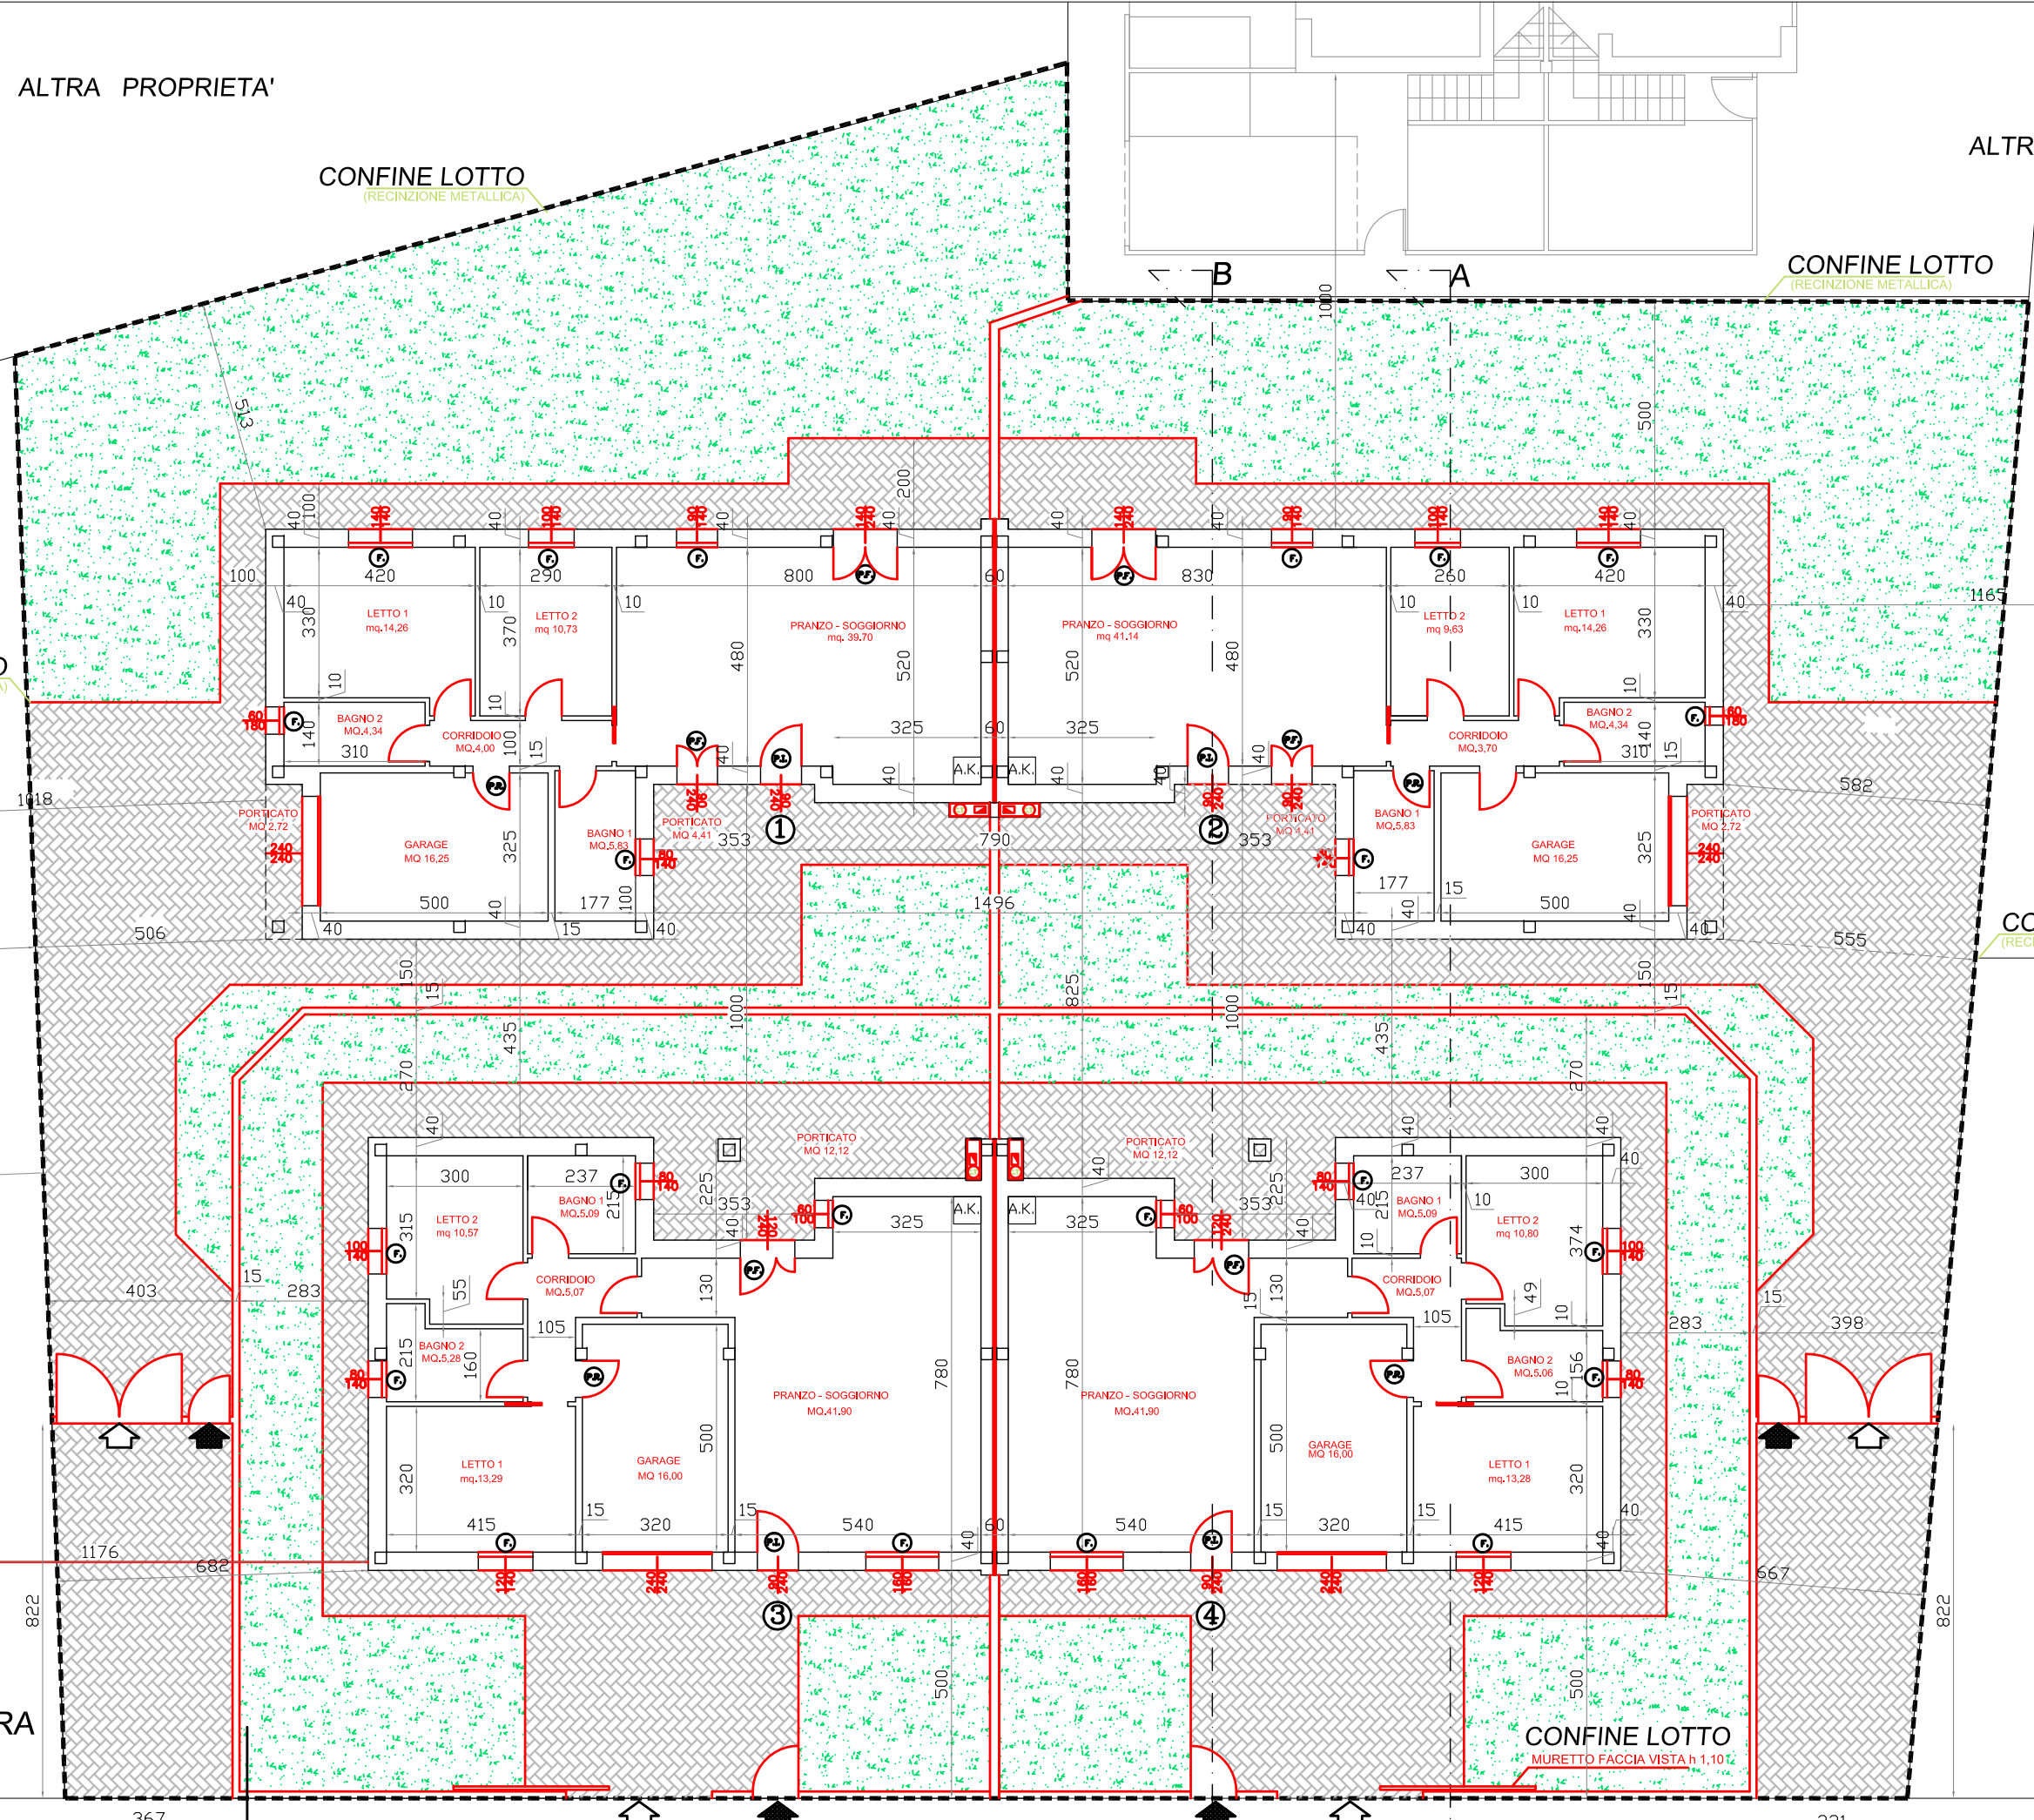

B A

