



Via Falcone

PIANTA PIANO TERRA

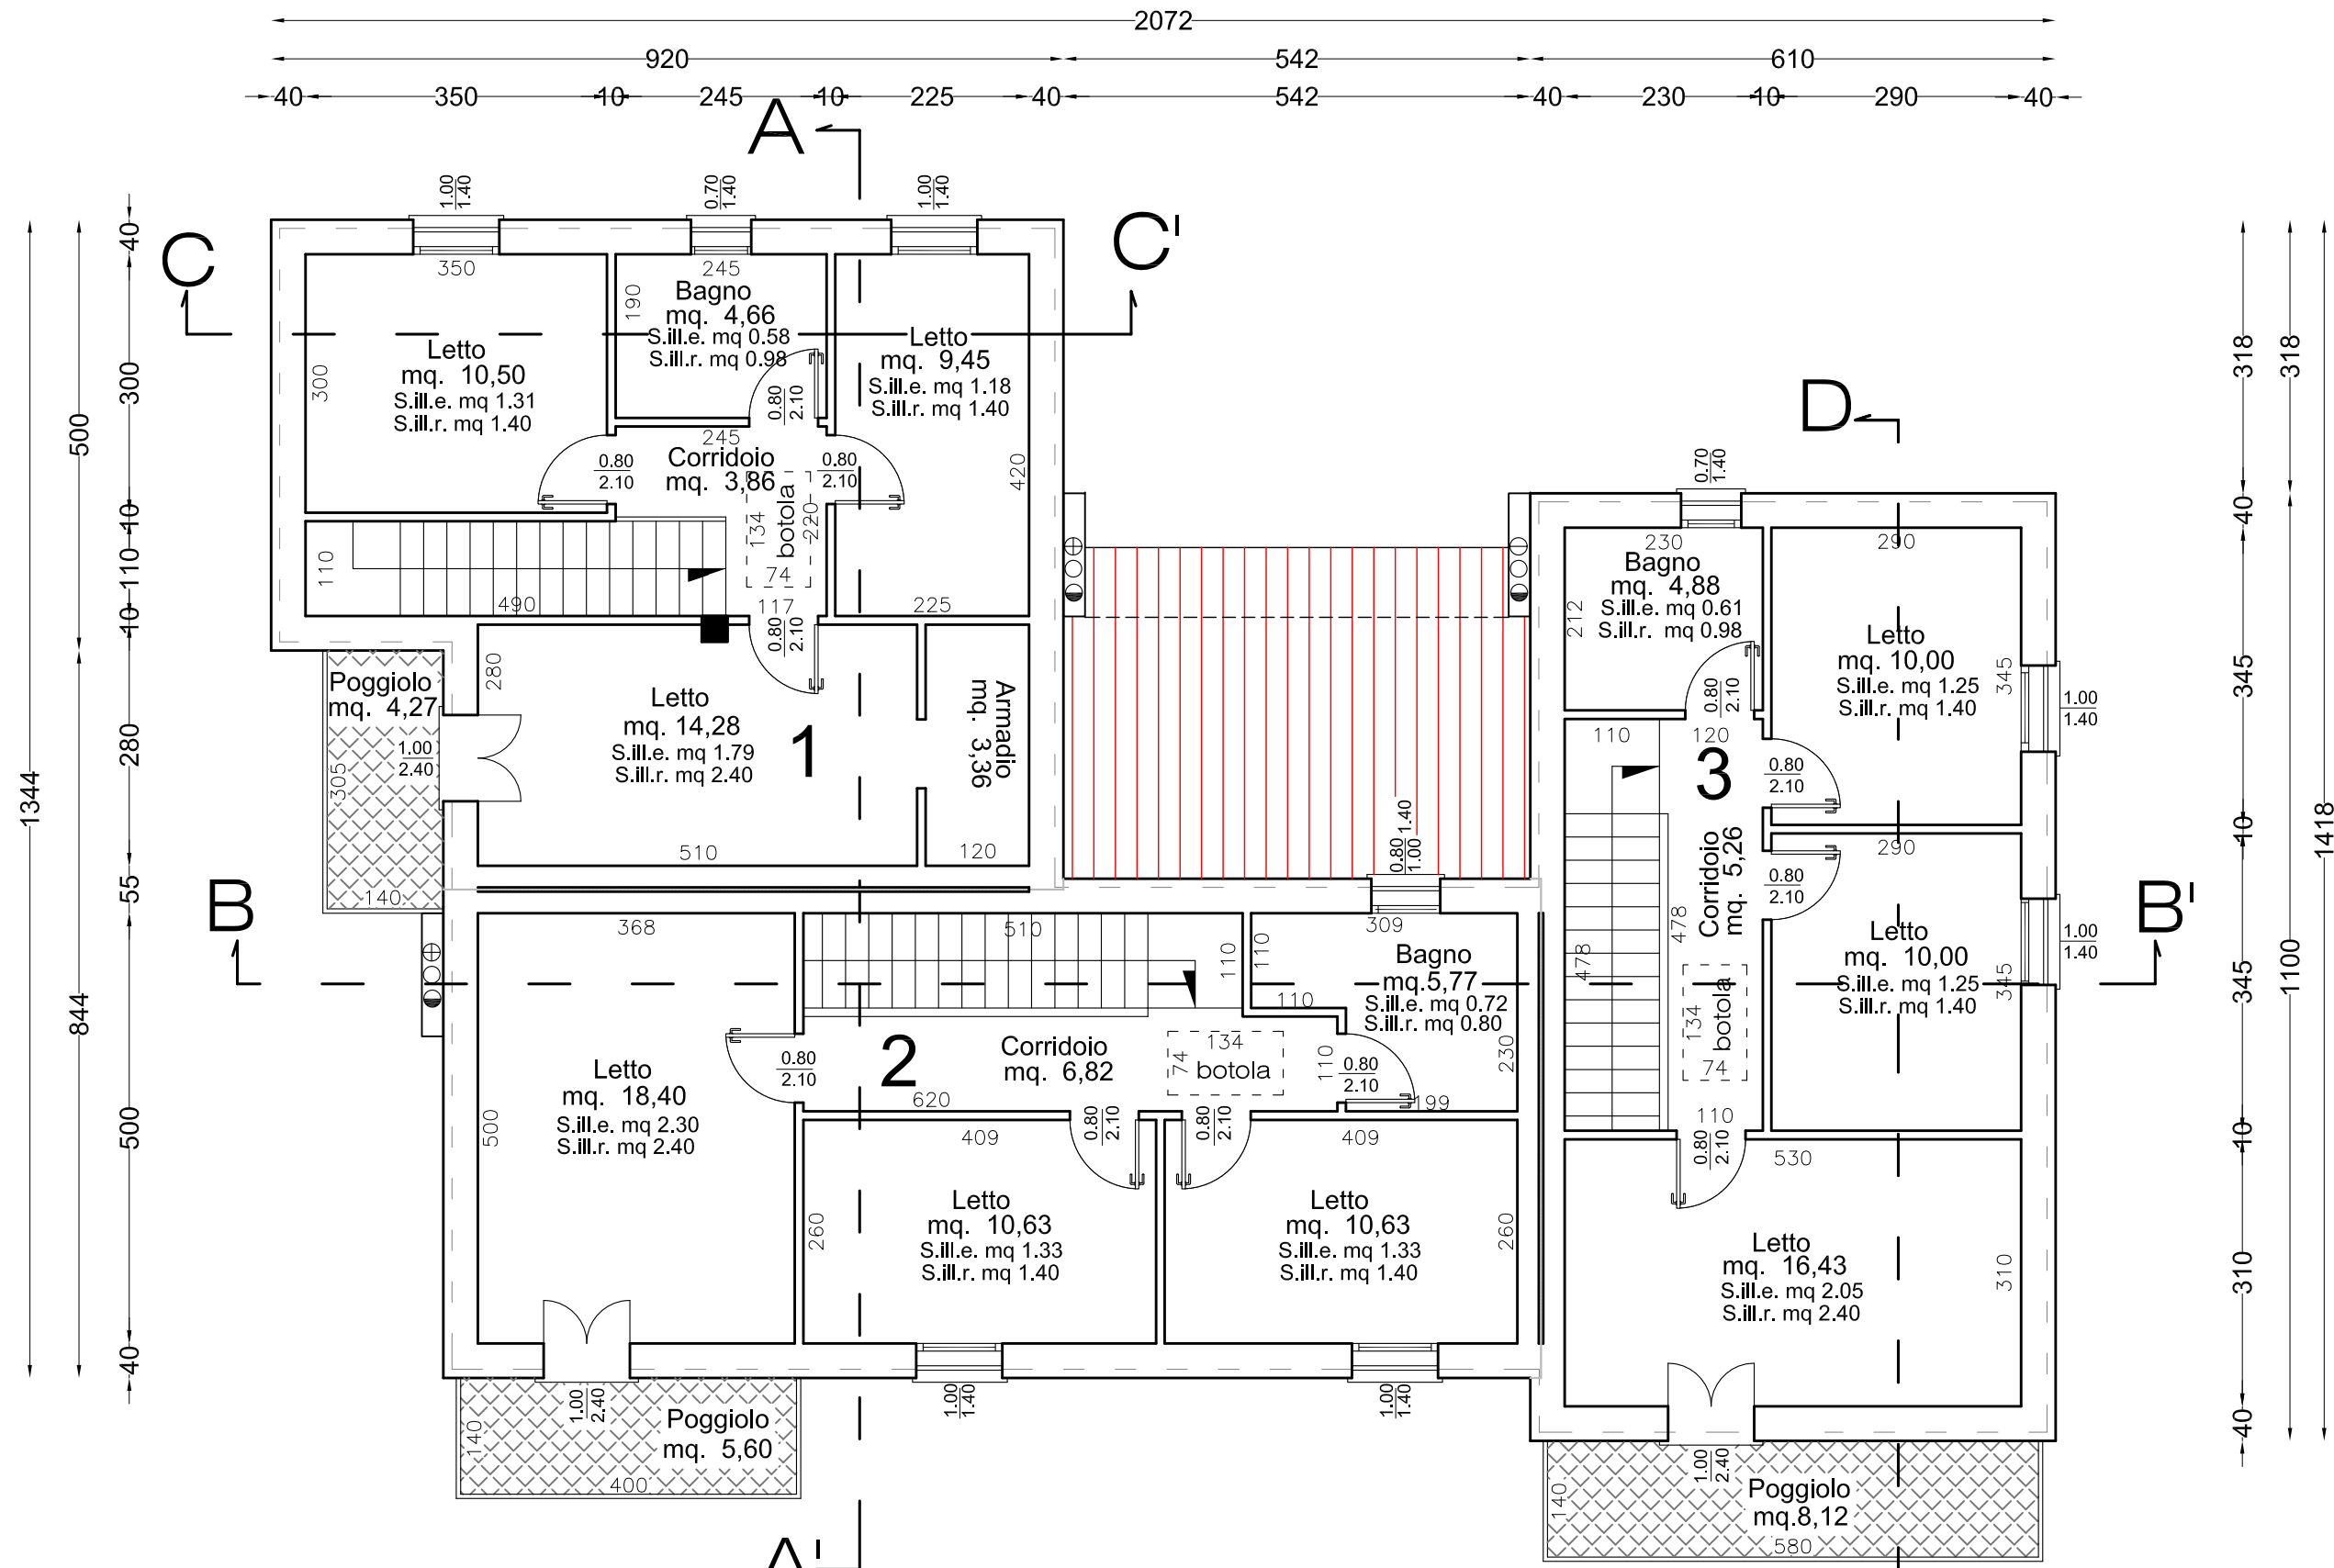


Cucina
Cucina
Bagno
Bagno
Condensazione di calore


PIANTA PIANO PRIMO

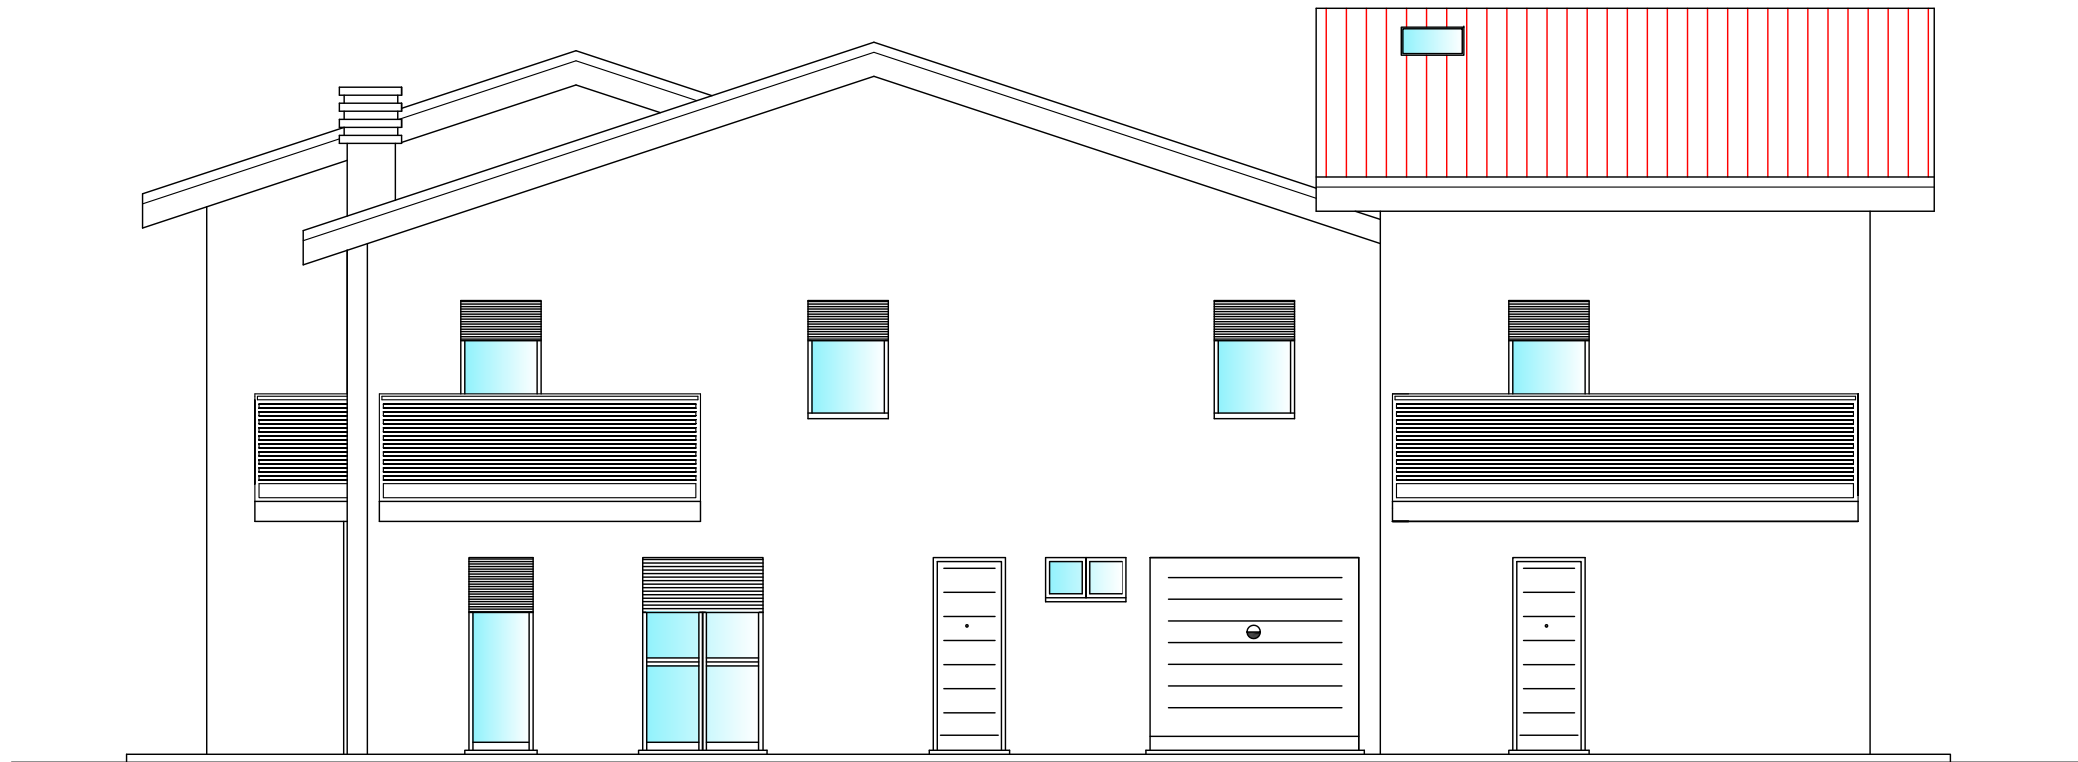

PROSPETTO EST

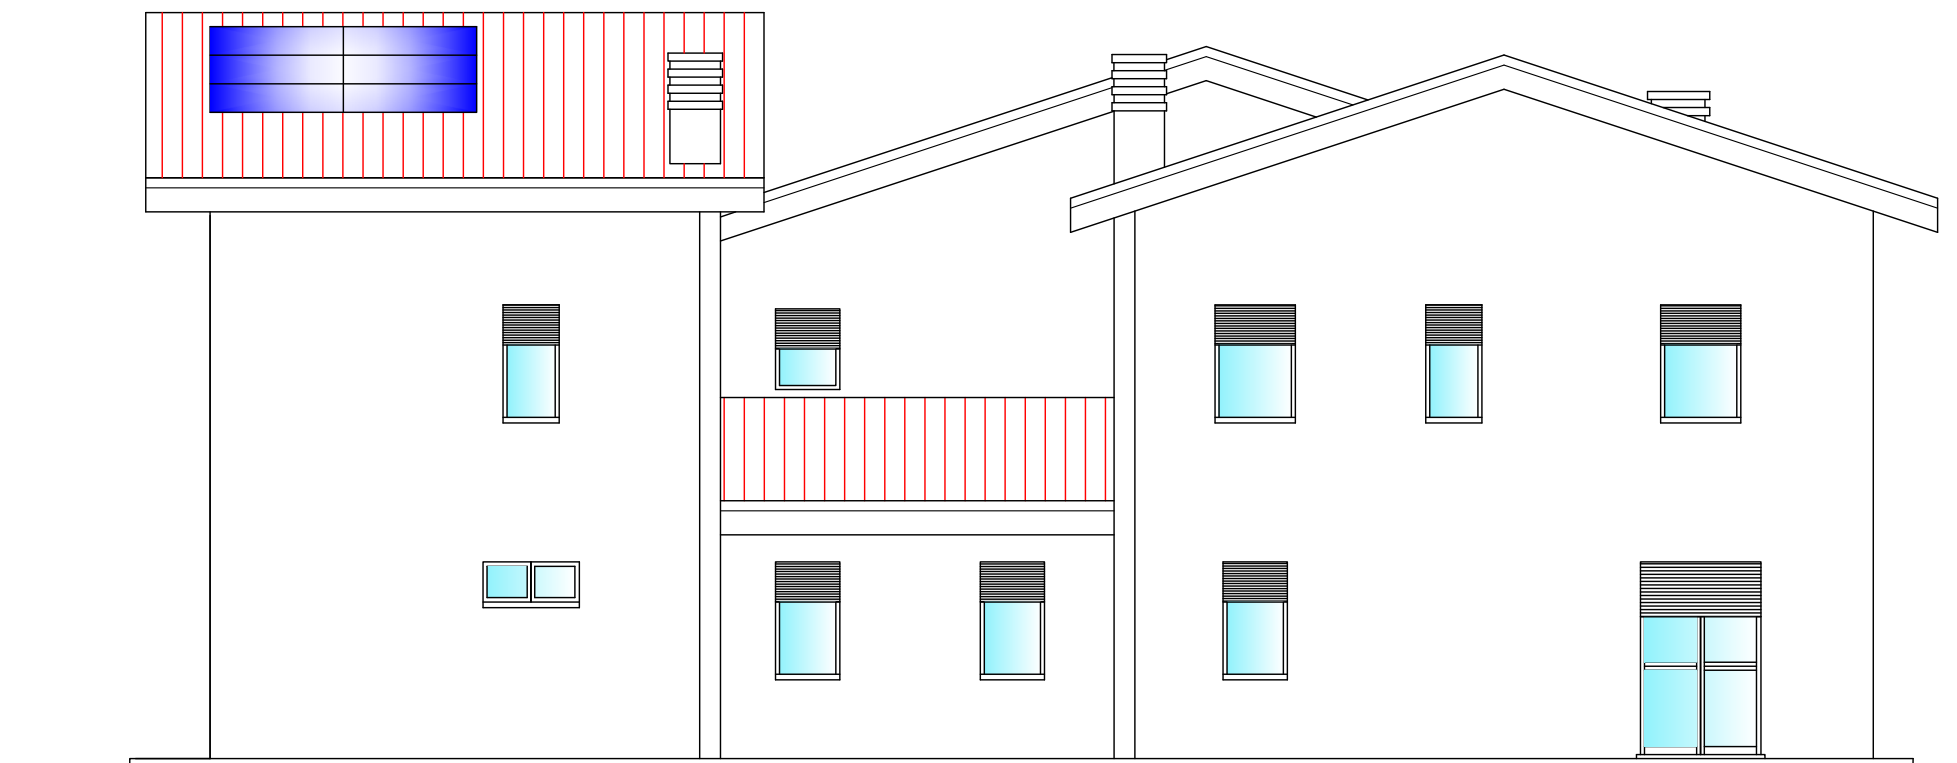

PROSPETTO OVEST

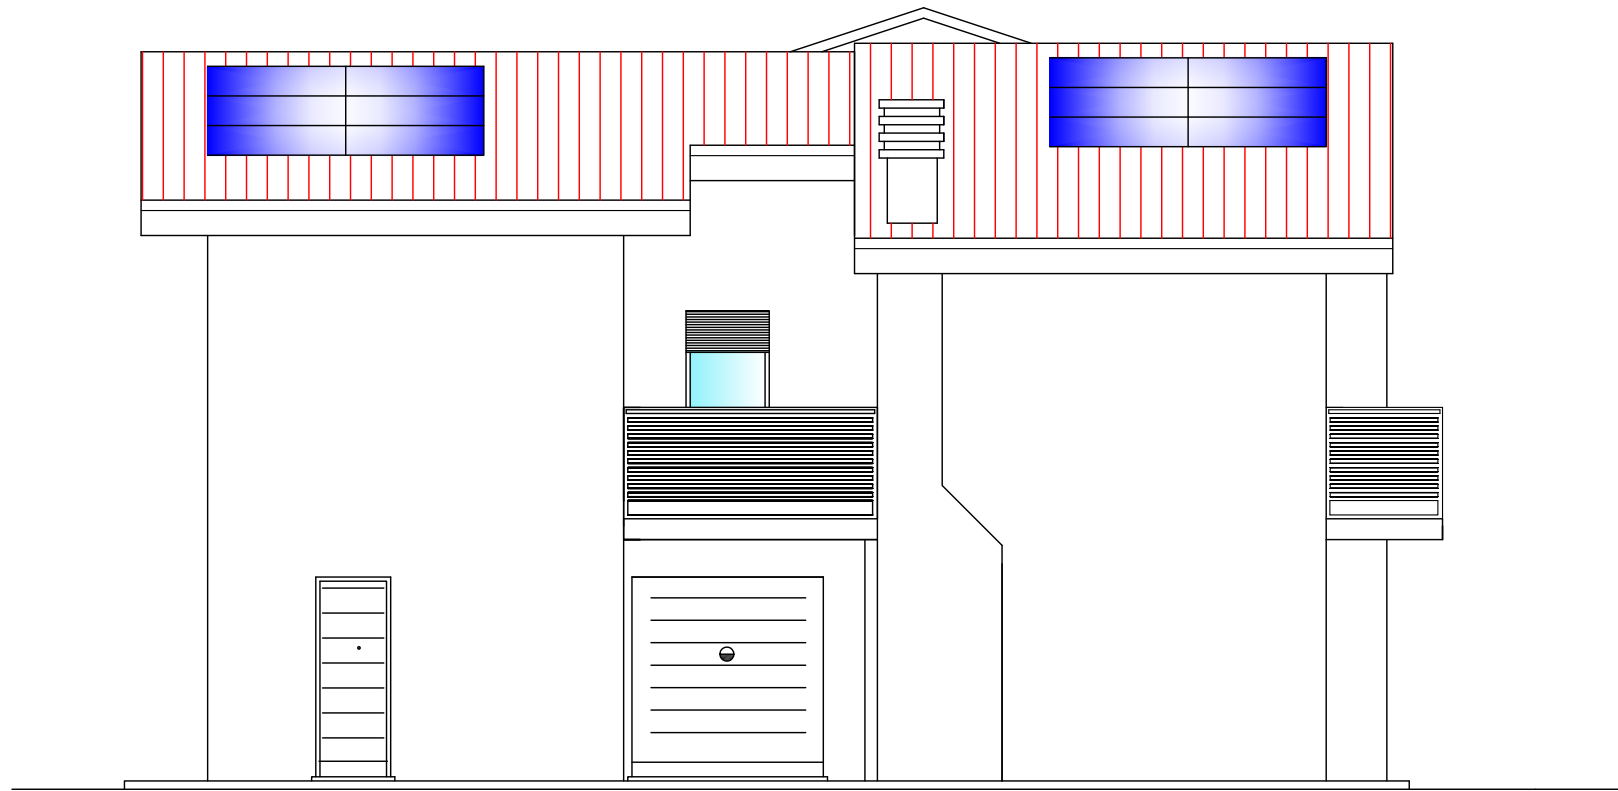

PROSPETTO SUD



PROSPETTO NORD