


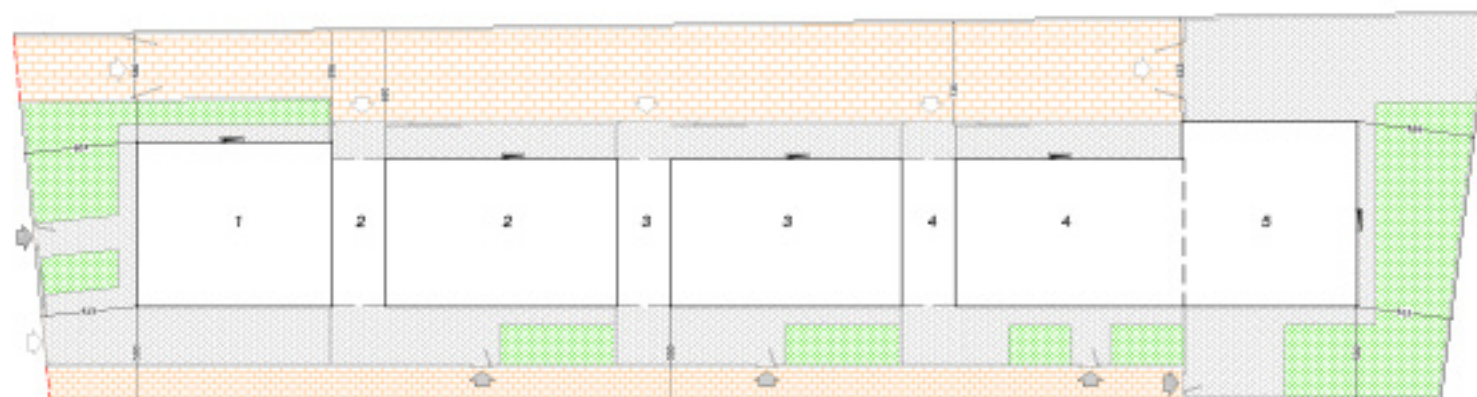




PLANIMETRIA CON UBICAZIONE E SISTEMAZIONE ESTERNA



Scala 1:200

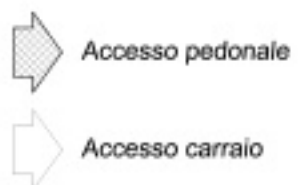



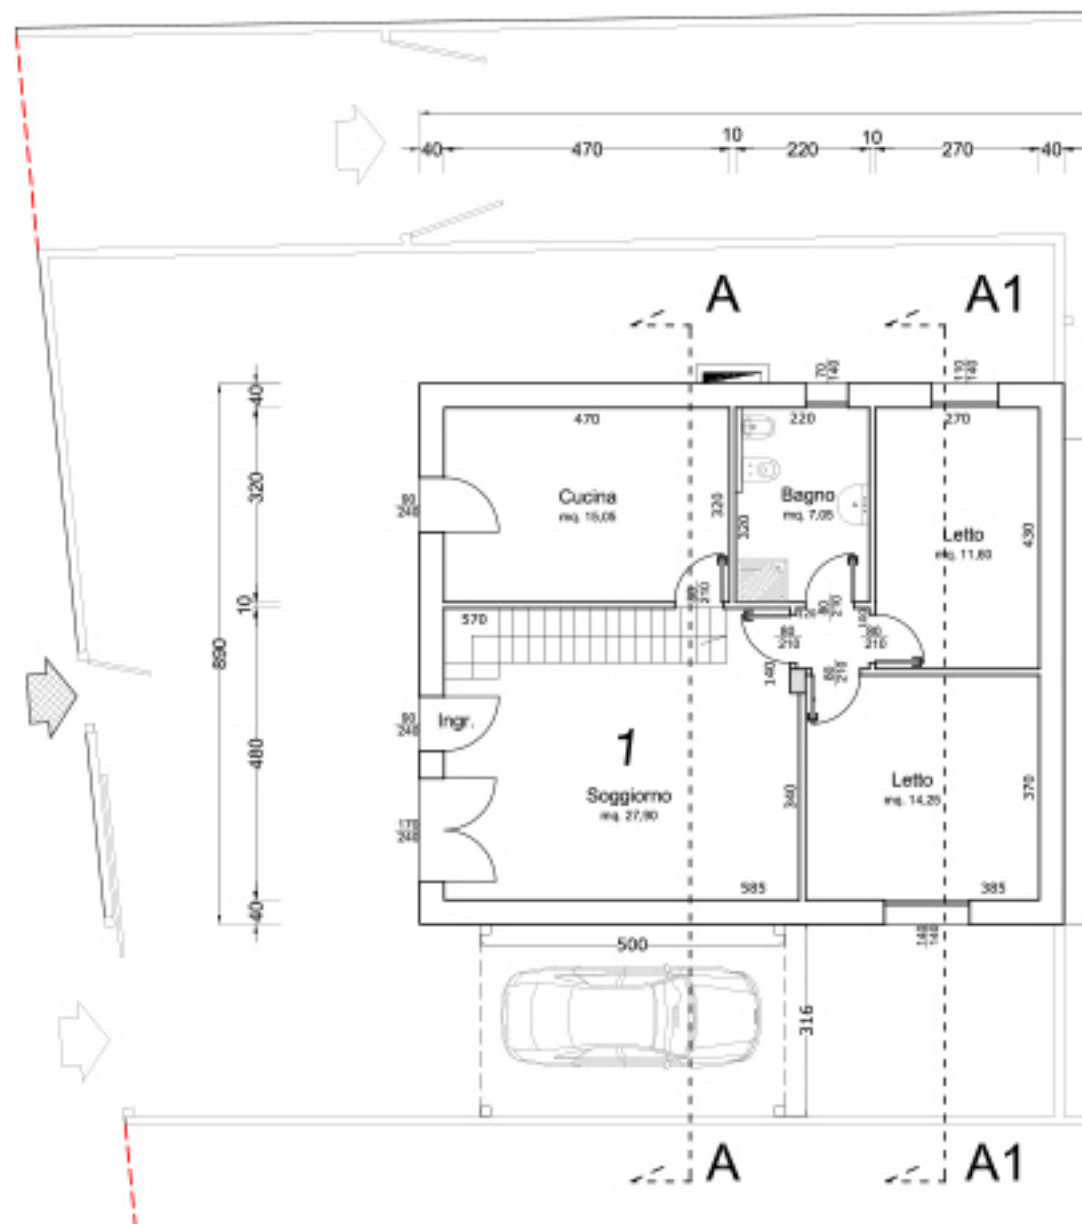




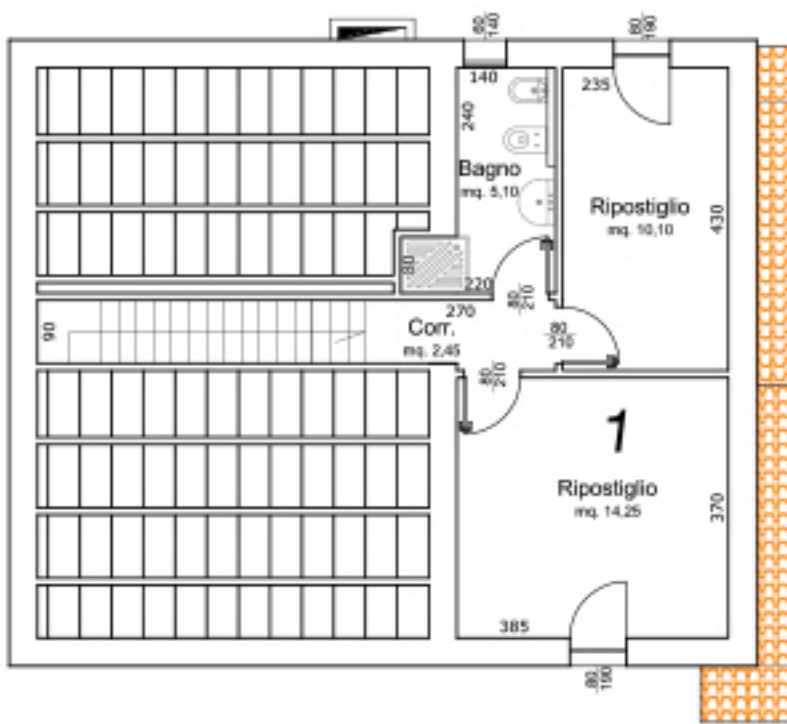


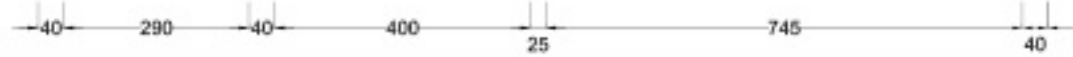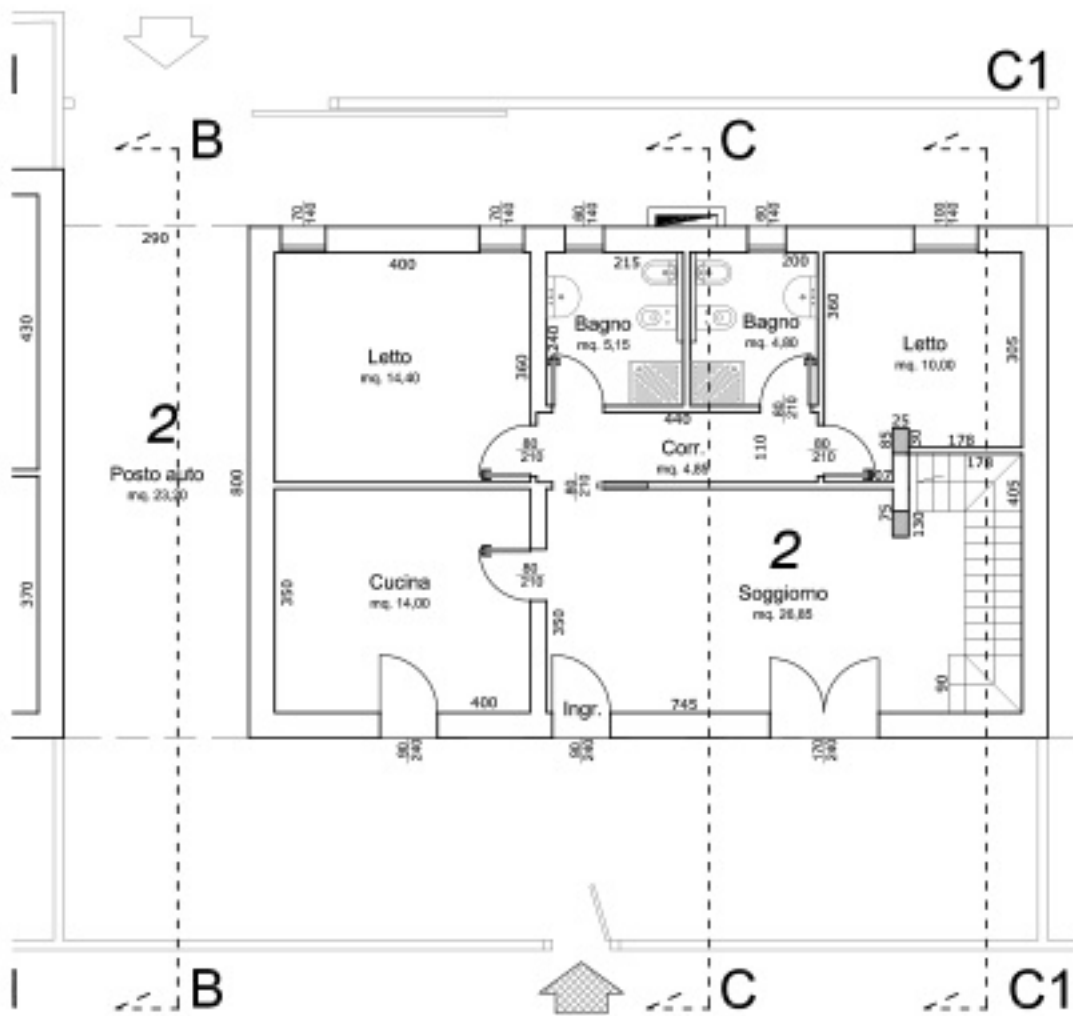

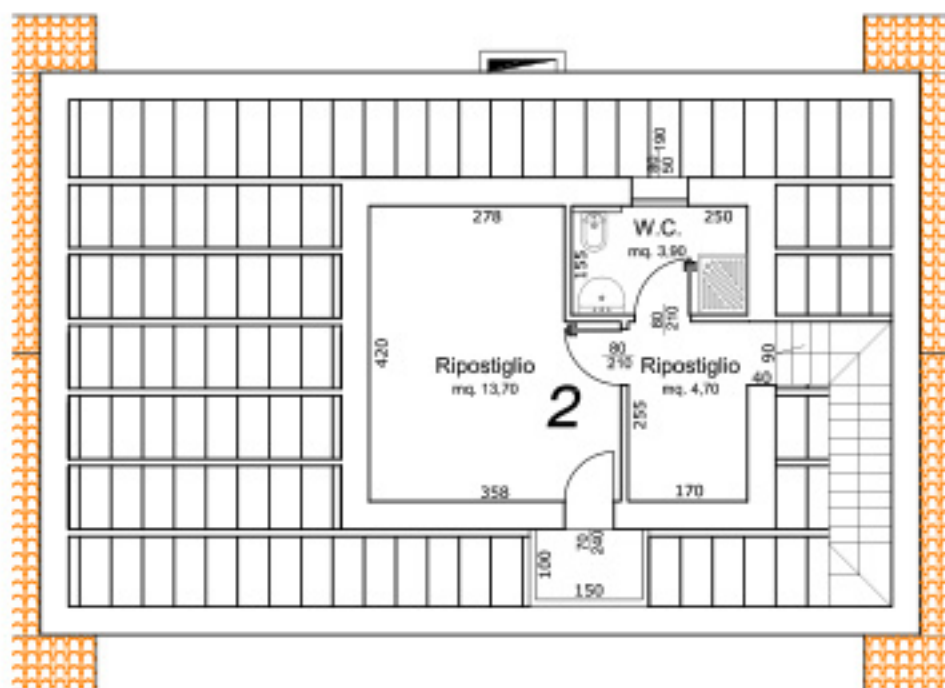
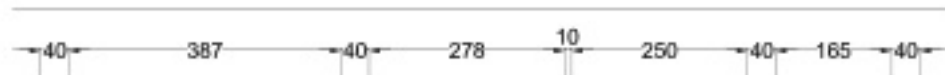


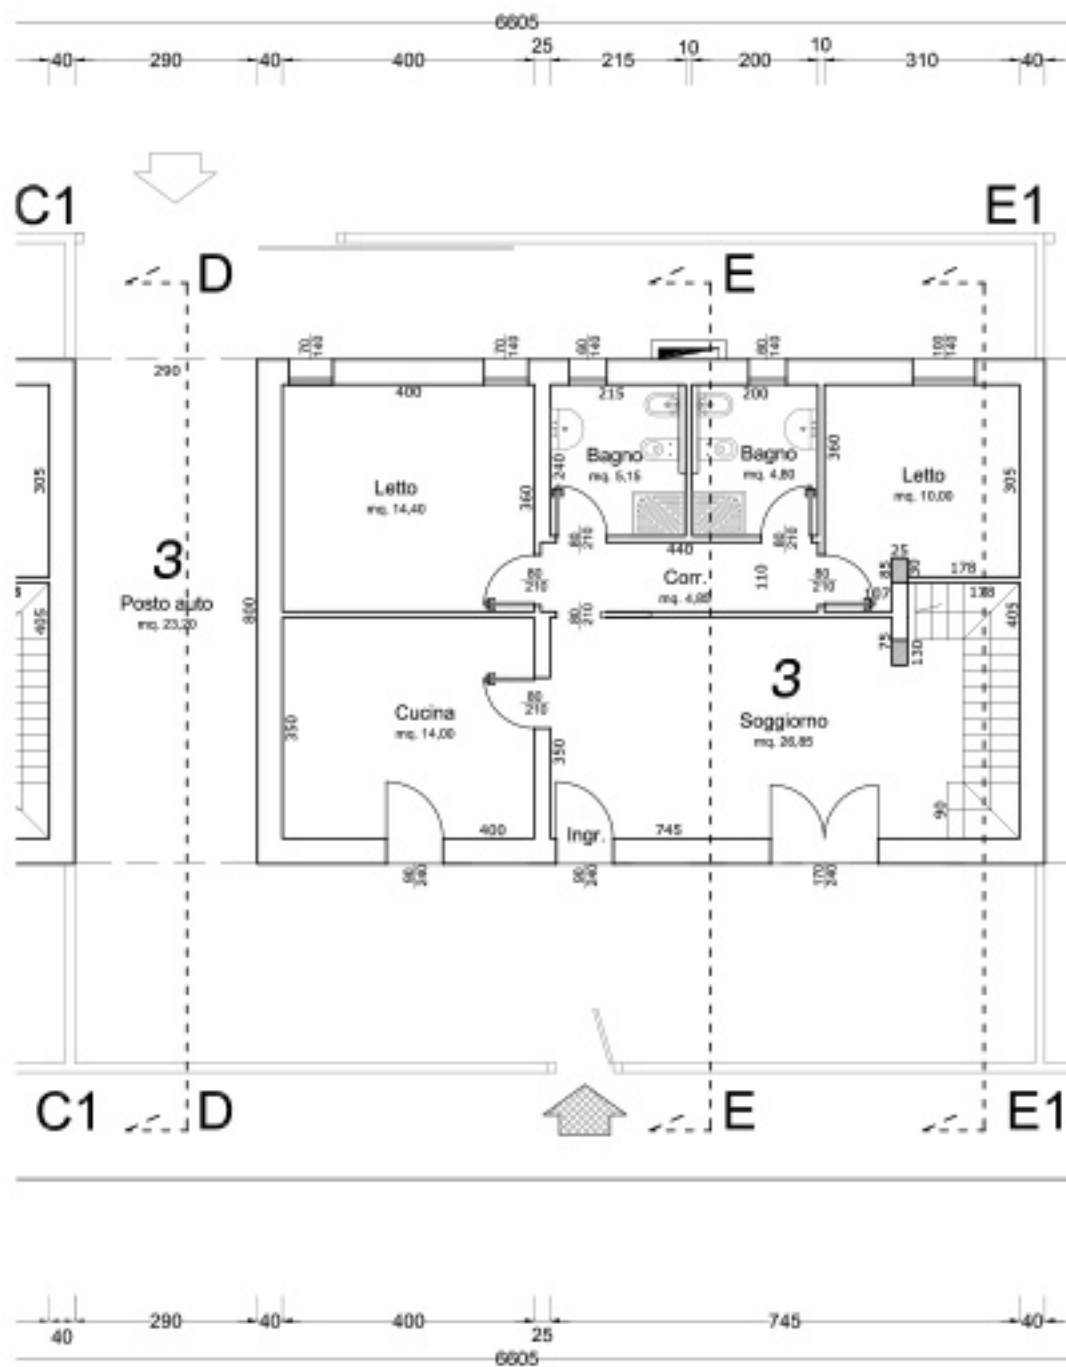


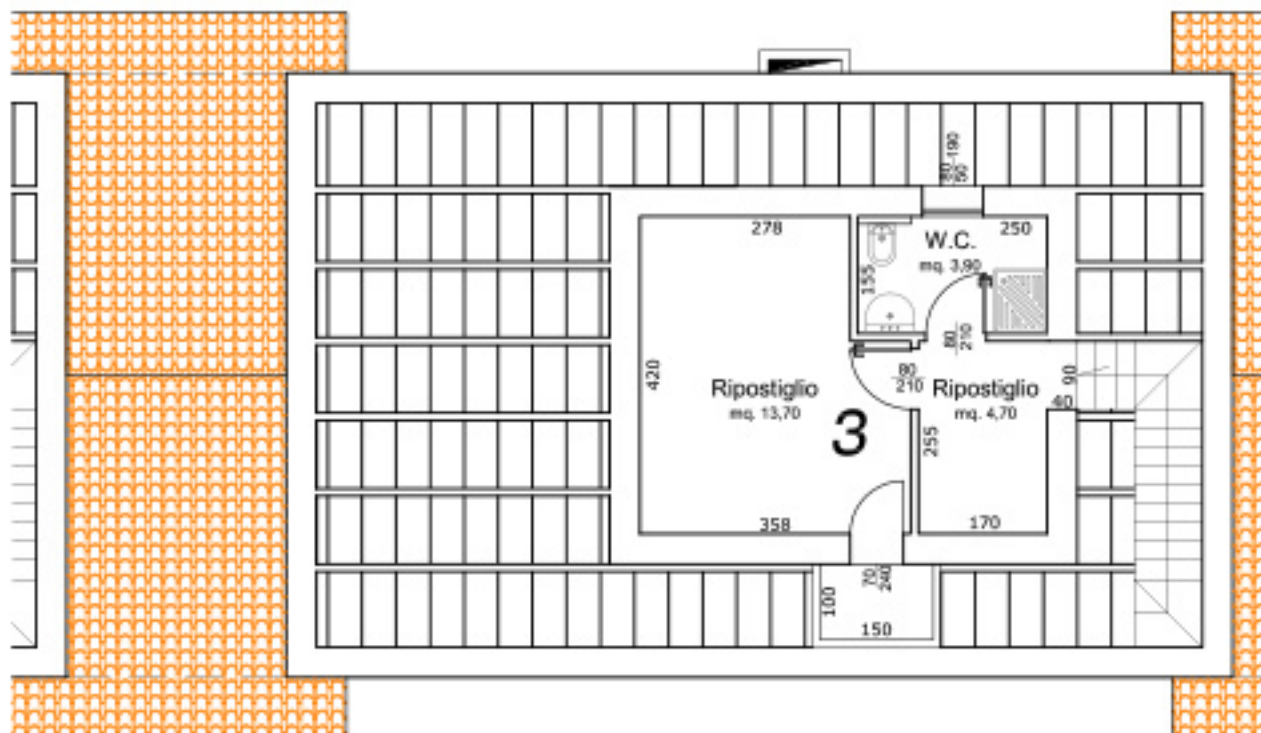
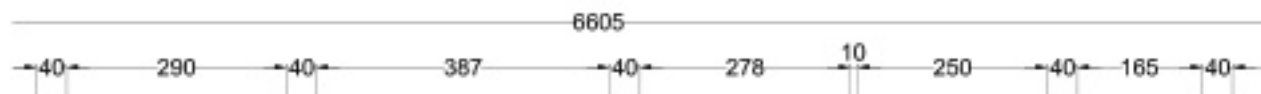


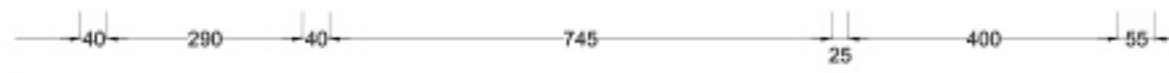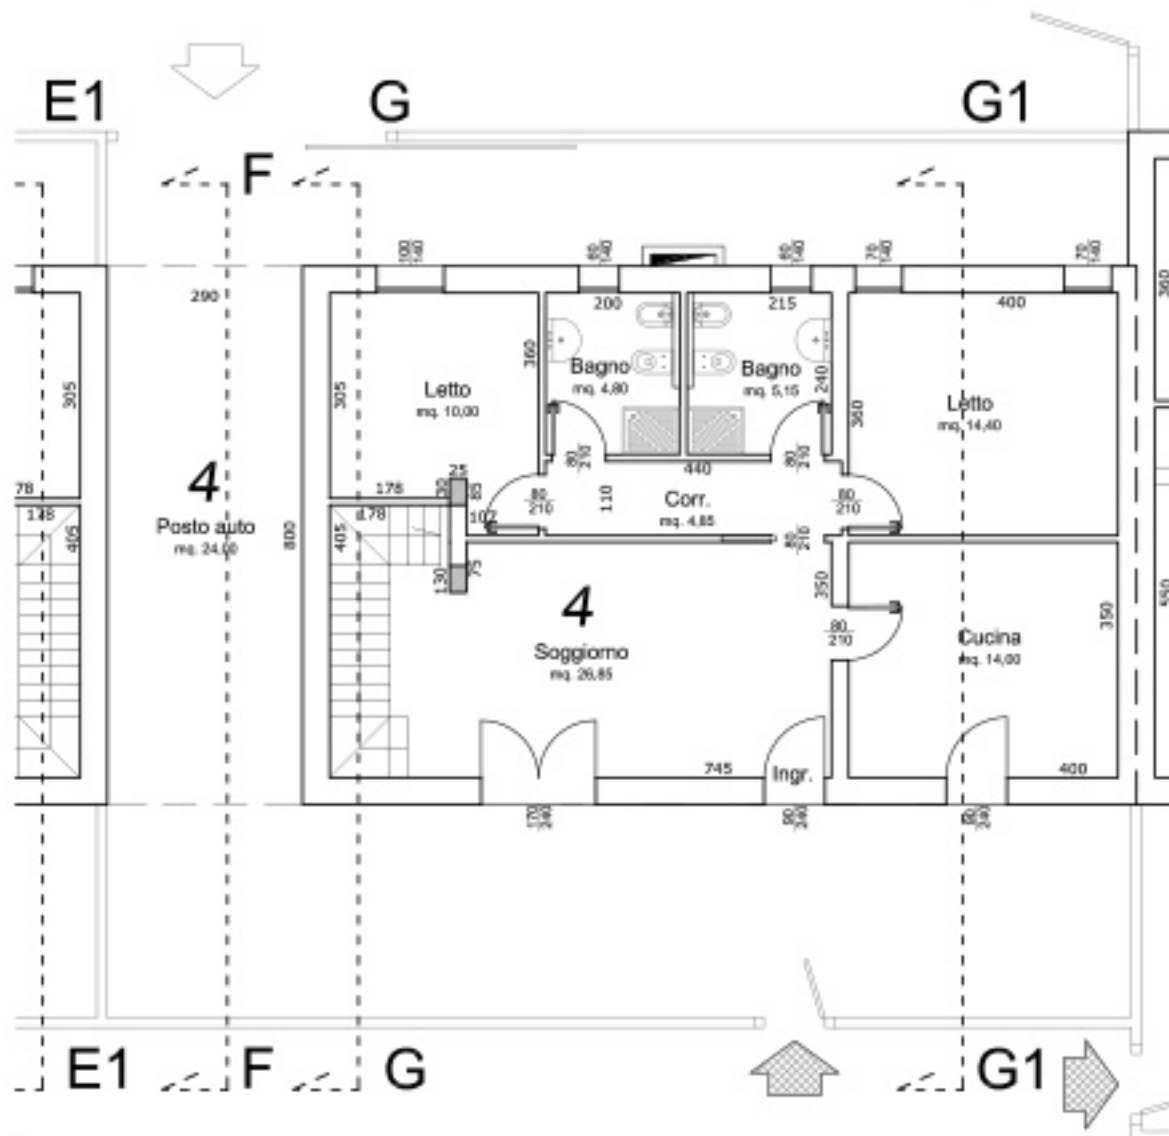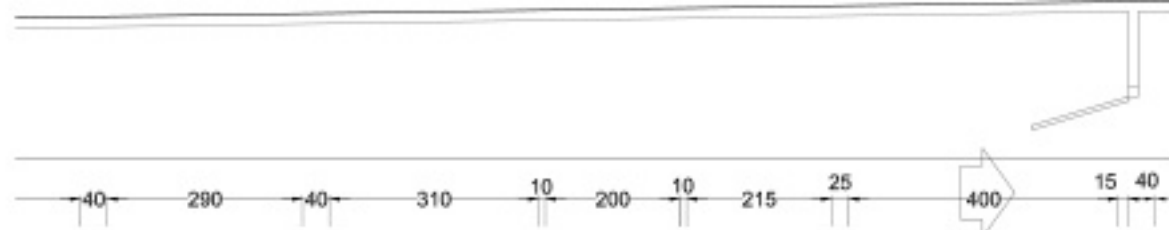




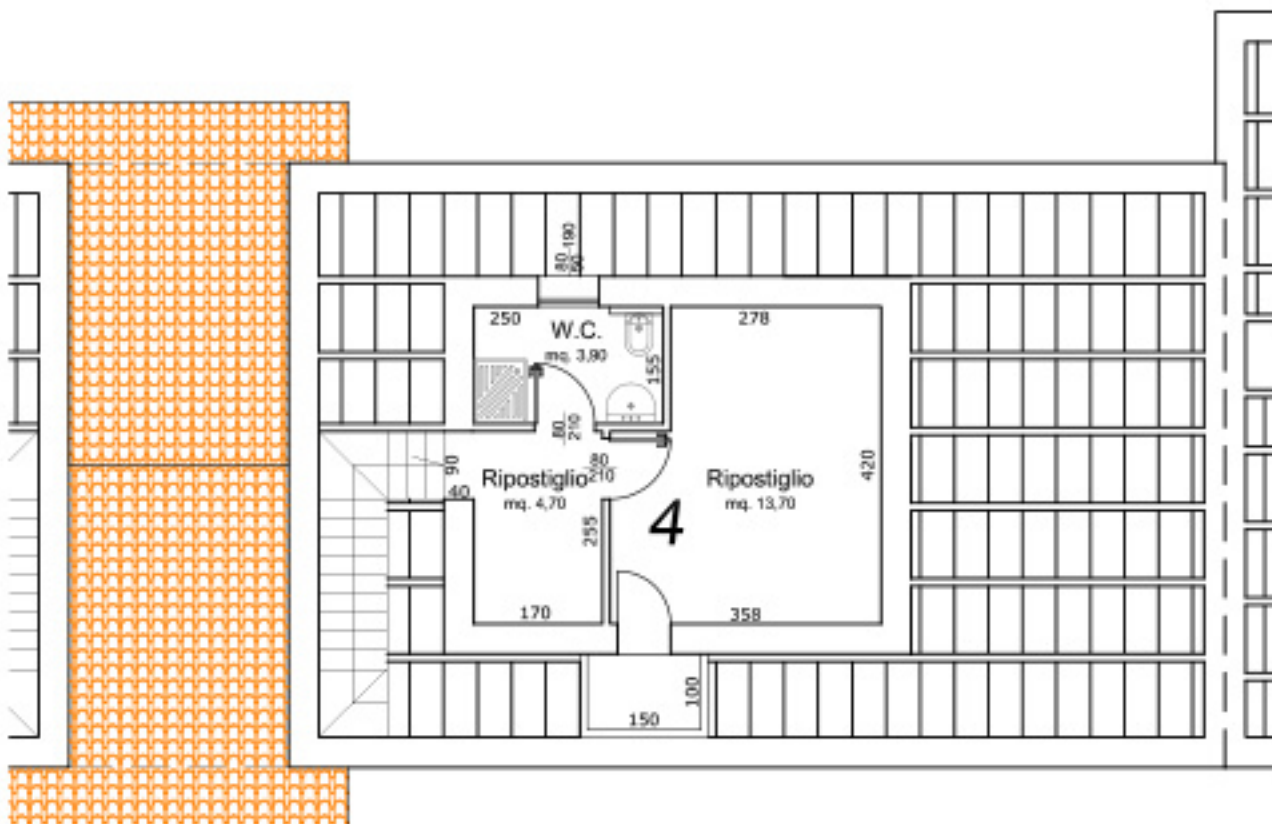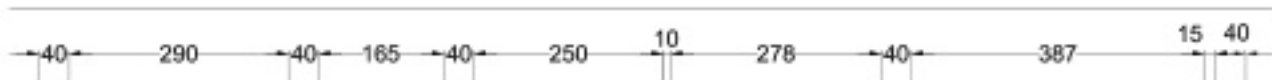

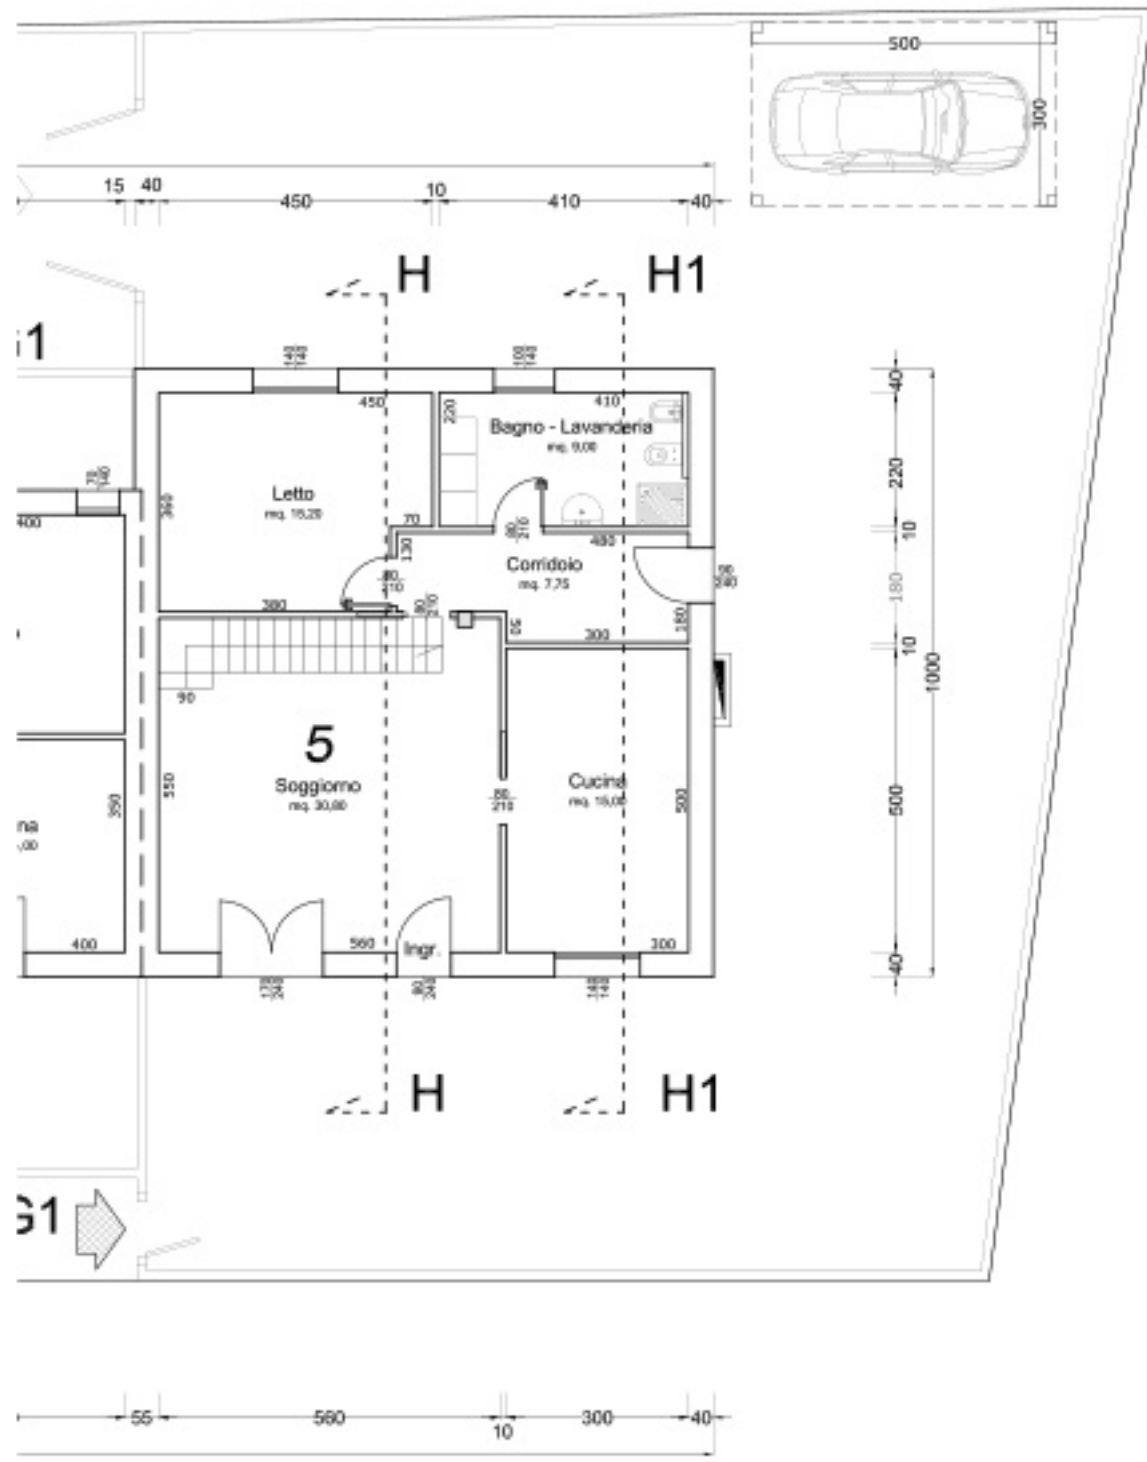

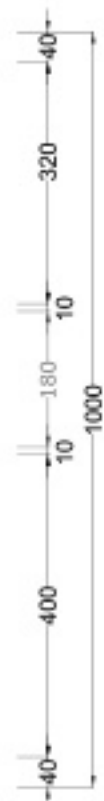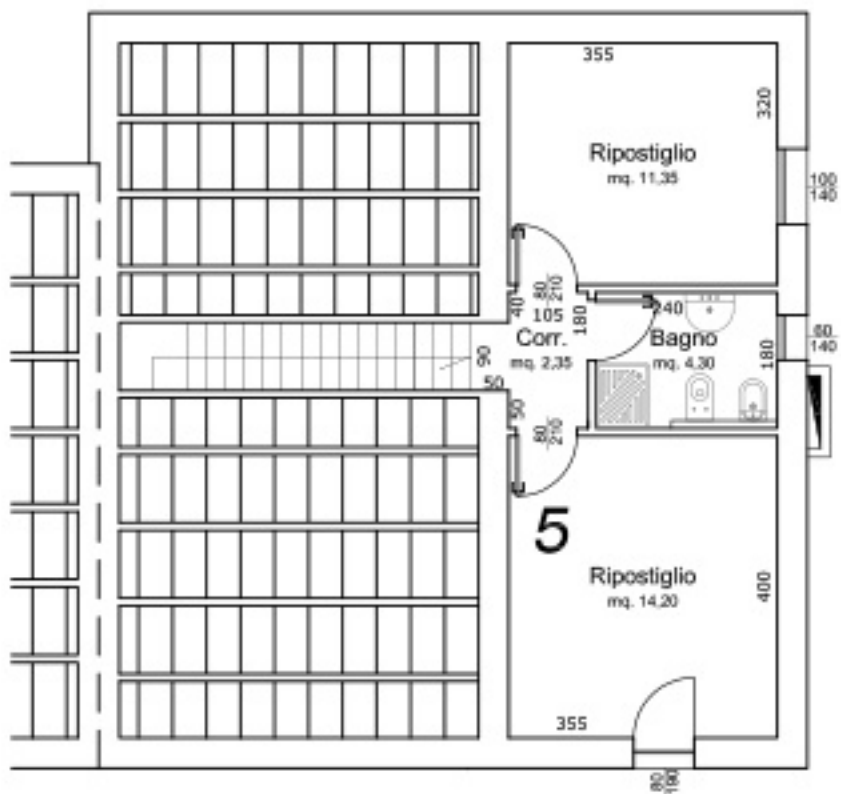


PROSPETTO NORD

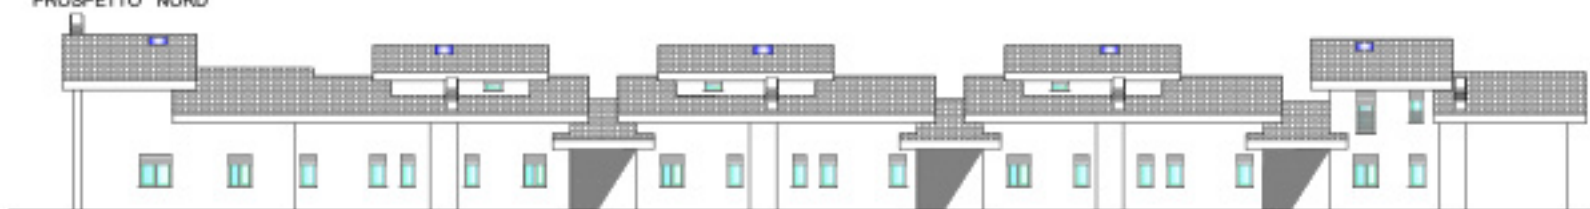

PROSPETTO SUD



PROSPETTO OVEST

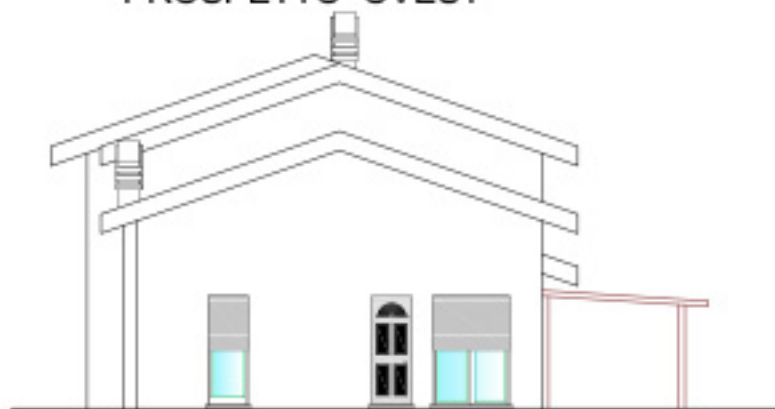

PROSPETTO EST

