PLANIMETRIA DISTANZE DA CONFINI
SISTEMAZIONE ESTERNA E PARCHEGGI
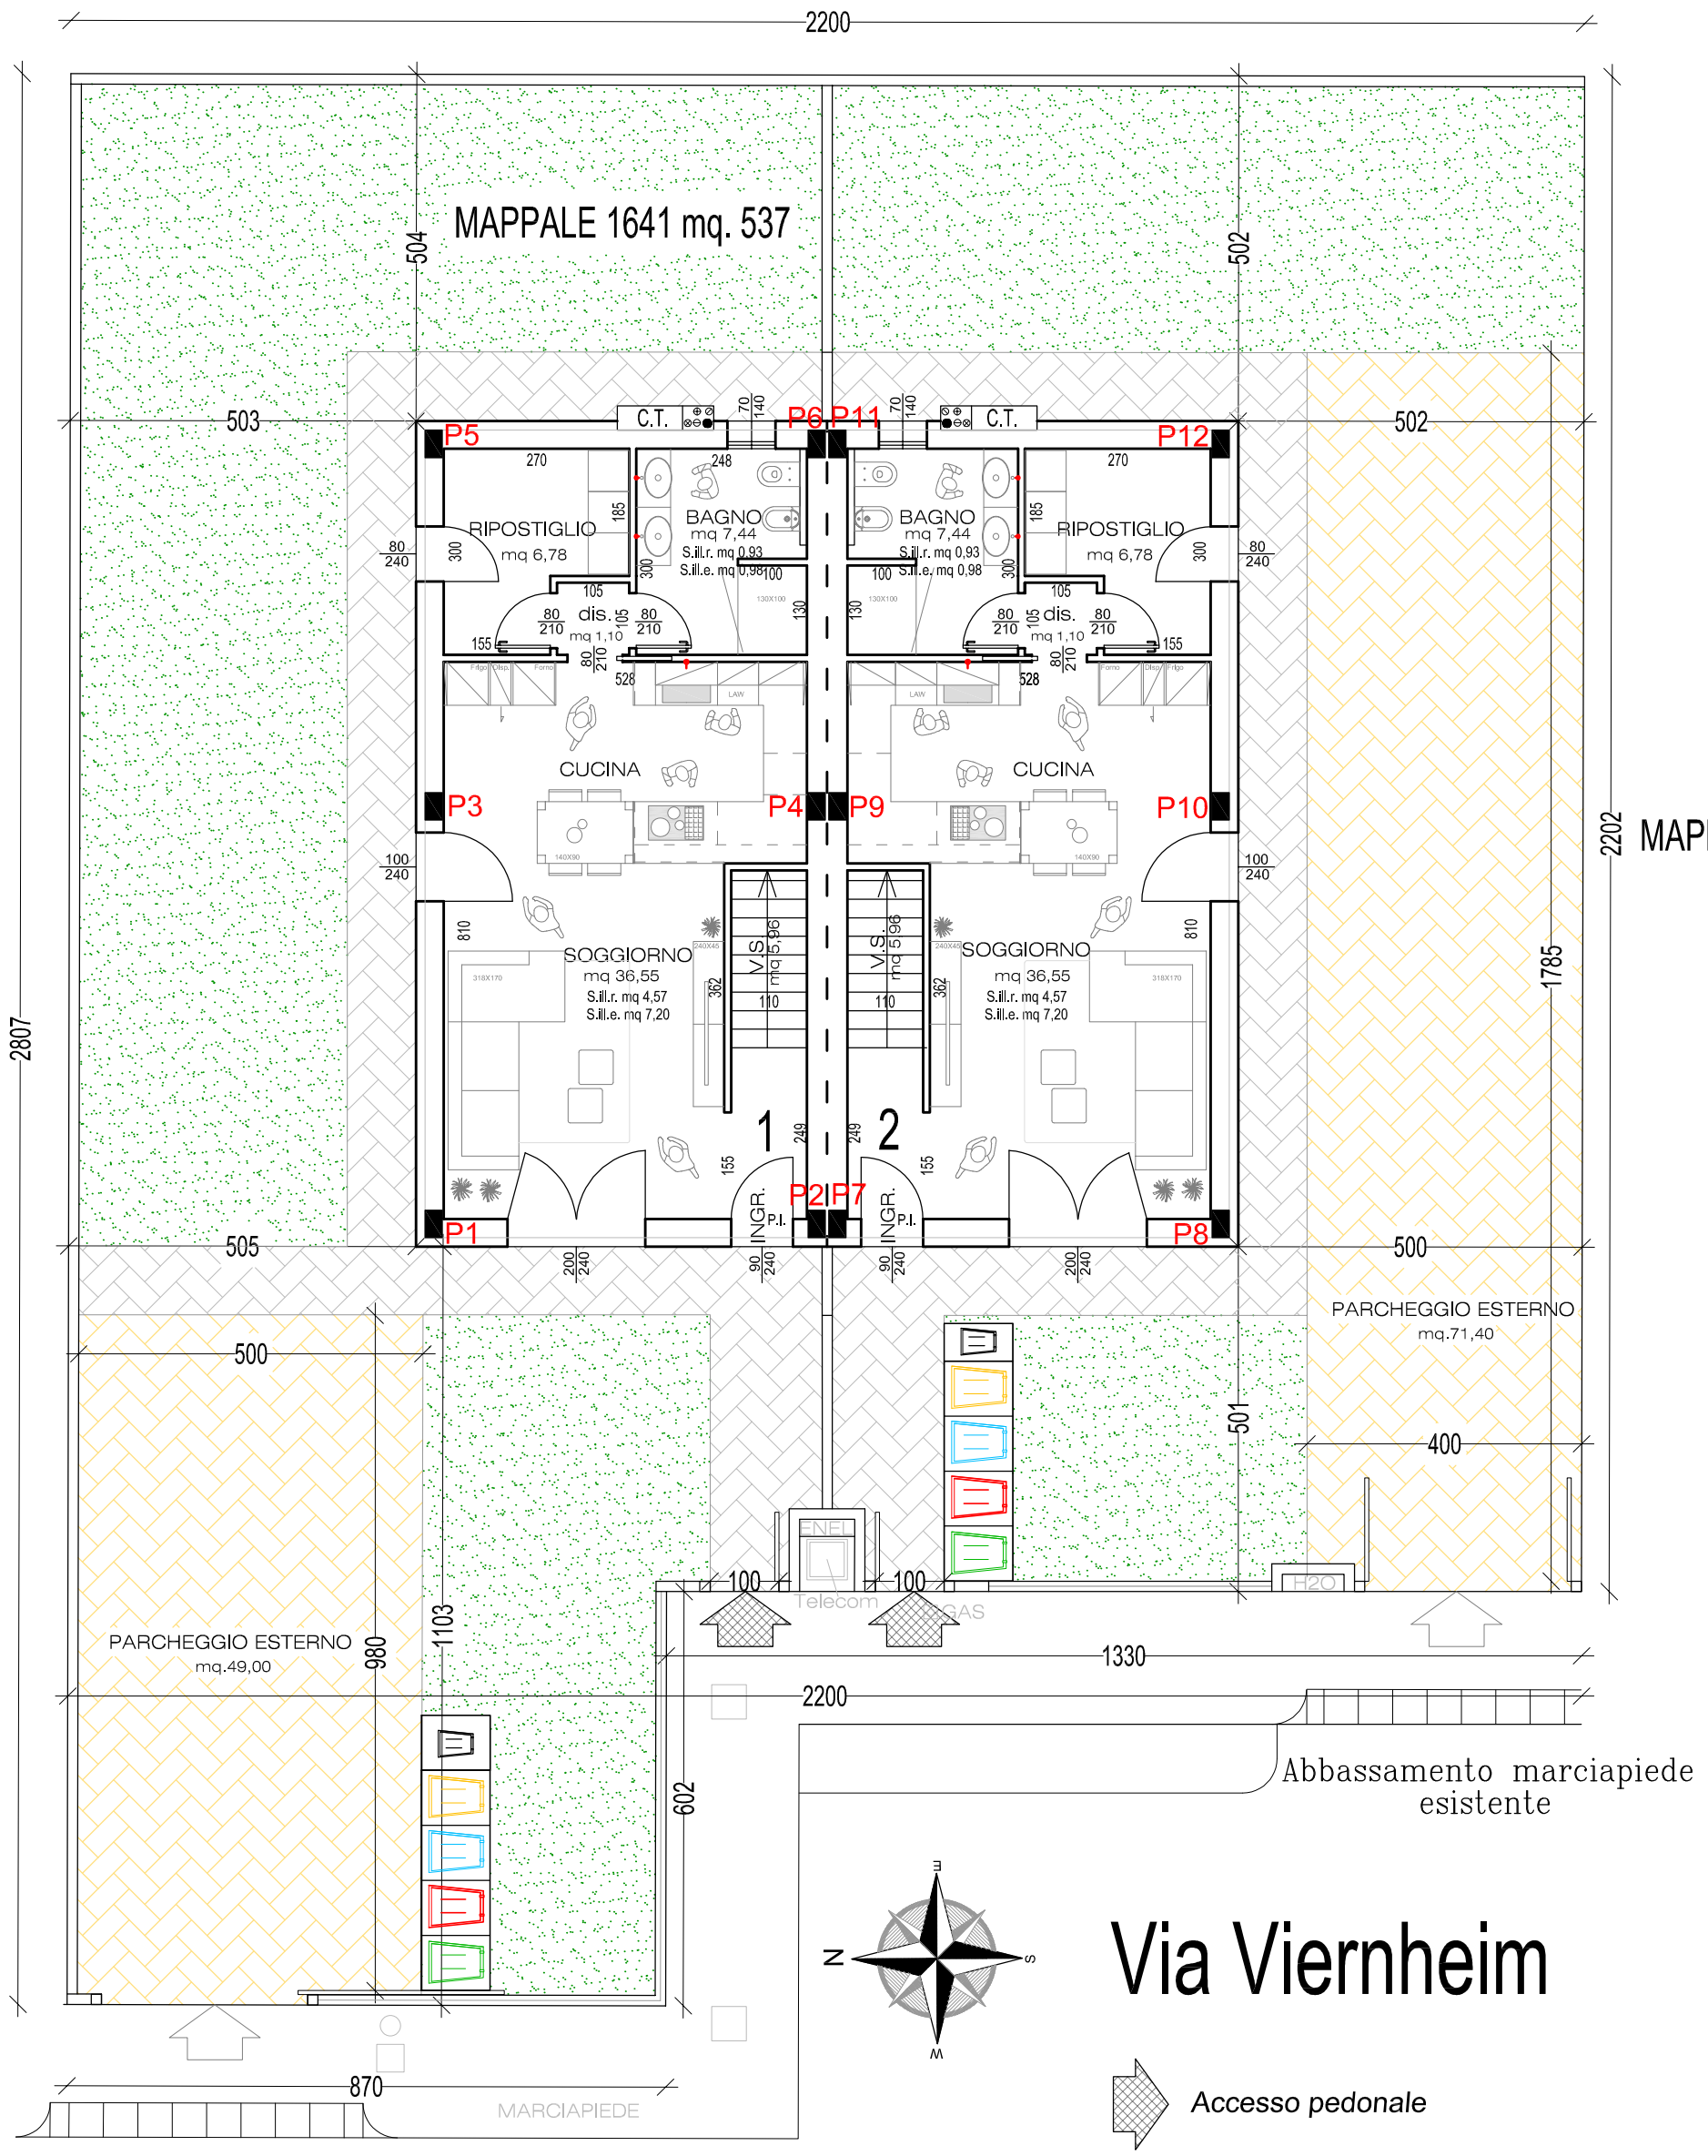
MAPPALE 1640